


obr. Bonin gm. Manowo dz. 34, 22/111
 MAPA SYTUACYJNO-WYSOKOŚCIOWA
 MAPA DO CELÓW OPINIODAWCZYCH

SKALA 1:500

nie wyklucza się istnienia w terenie
 innych nie wykazanych na niniejszej
 mapie urządzeń podziemnych, które
 nie były zgłoszone do inwentaryzacji
 lub o których brak jest informacji
 w instytucjach branżowych.

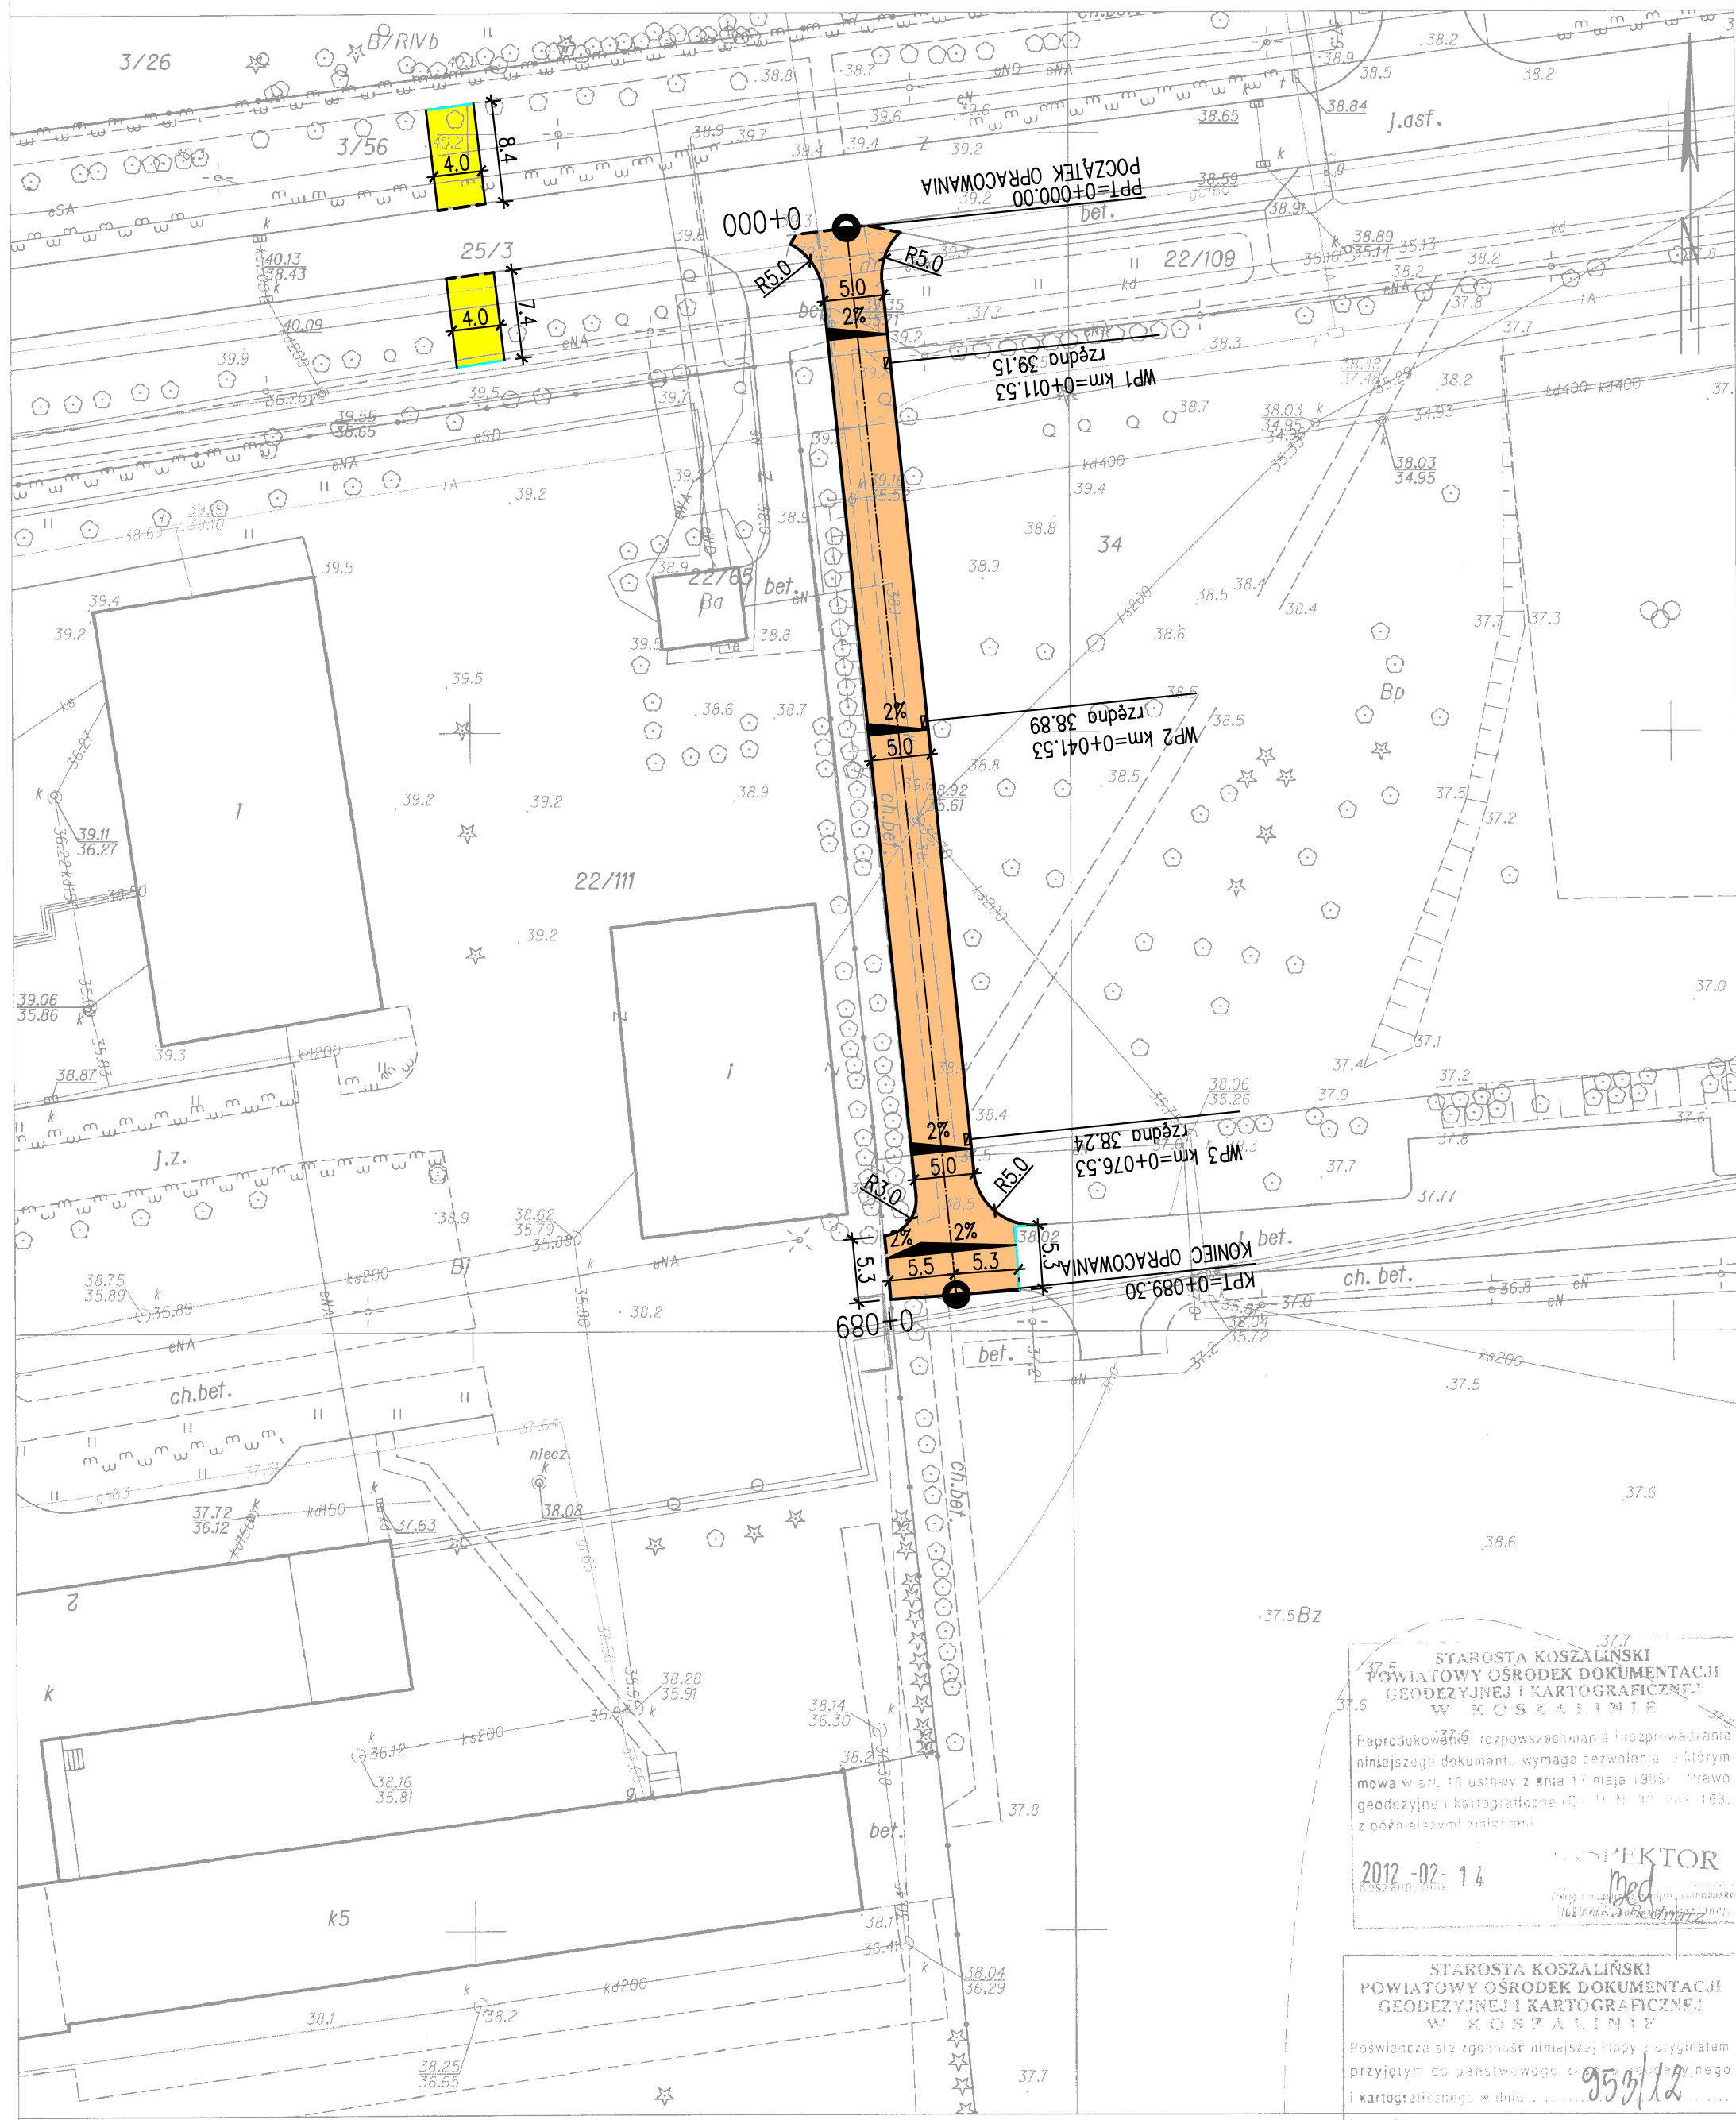

Legenda:

- Chodnik
-warstwa wierzchnia z kostki betonowej szarej gr.6cm
- Ciąg pieszo-jezdny
-warstwa wierzchnia z kostki betonowej szarej gr. 8cm
- Wystający krawężnik
- Obniżony krawężnik
- Obrzeże betonowe

Sporządził: Monika Bednarz

STAROSTA KOSZALIŃSKI
 POWIATOWY OŚRODEK DOKUMENTACJI
 GEODEZYJNEJ I KARTOGRAFICZNEJ
 W KOSZALINIE

Reprodukowanie, rozpowszechnianie i rozprowadzanie
 niniejszego dokumentu wymaga pozwolenia, o którym
 mowa w art. 18 ustawy z dnia 17 maja 1984 r. Prawo
 geodezyjne i kartograficzne (Dz. U. Nr 40, poz. 163,
 z późniejszymi zmianami).

2012-02-14
 INSPEKTOR
 Med

STAROSTA KOSZALIŃSKI
 POWIATOWY OŚRODEK DOKUMENTACJI
 GEODEZYJNEJ I KARTOGRAFICZNEJ
 W KOSZALINIE

Poświadczam zgodność niniejszej mapy z oryginałem
 przyjętym do państwowego zasobu geodezyjnego
 i kartograficznego w dniu 953/12

Niniejsza mapa nie może służyć do celów projektowych

2012-02-14
 INSPEKTOR
 Monika Bednarz

BAF USŁUGI INŻYNIERYJNE B.A.F. mgr inż. Robert Machowicz	
PROJEKT:	Remont drogi ciągu pieszo-jezdnego w m. Bonin, gmina Manowo
BRANŻA:	DROGOWA
RYSunEK:	Projekt zagospodarowania terenu
SKALA:	1:500
PROJEKTOWAŁ:	inż. Romuald Szydłowski
OPRACOWAŁ:	mgr inż. Robert Machowicz mgr inż. Łukasz Rydzik
DATA:	14.03.2012R
NR RYS.	1