DR KRAJOWA NR 11
KOSZALIN

DR KRAJOWA NR 11
MANOWO

C

D

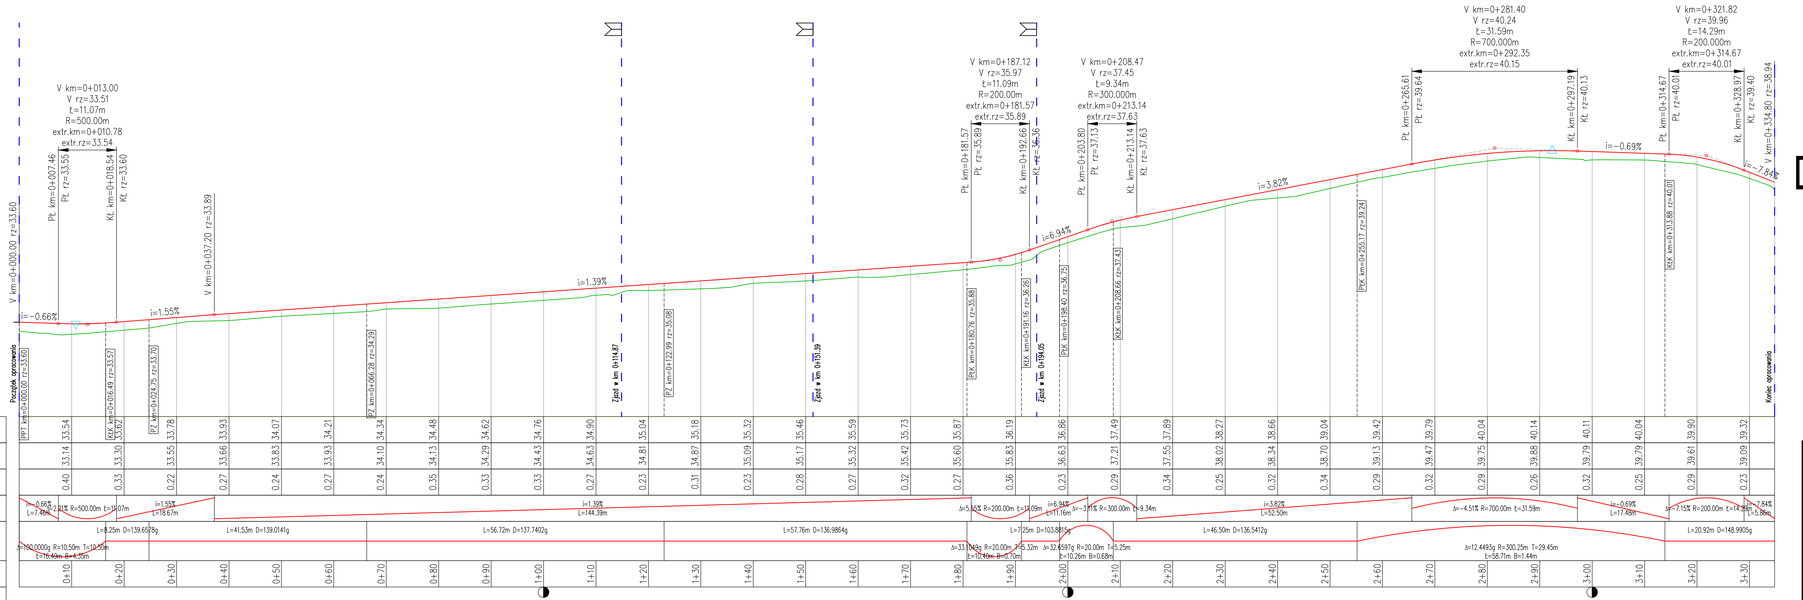

Legenda:

- niweleta proj. ciągu pieszo-rowerowego
- niweleta terenu

GENERALNA DYREKCJA
DRÓG KRAJOWYCH I AUTOSTRAD
ODDZIAŁ WSCHODNI
20-340 Siedziba: ul. Bohaterów Warszawy 33
Skrytka Pocz. 83, tel. centr. 081 462 23 300
Sekretariat 0-81 / 462-53-01
fax. 484-30-97 / 484-30-29

wak DO PISMU Z DNIA 31.05.2017
NR 0.Sz.Z-3.4340.5.2017.1.Ly

PRACOWNIA PROJEKTOWA **"DROGA"** mgr inż. Łukasz Rydzik
adres do korespondencji: Nowe Bielice 48k/1, 76-039 Biesiekierz

Nazwa i adres inwestora:	*Gmina Manowo, Manowo 40 , 76 - 015 Manowo*
Nazwa i adres obiektu budowlanego:	*BUDOWA CIĄGU PIESZO ROWEROWEGO WZDŁUŻ DROGI KRAJOWEJ NR 11*
Branża: *Drogowa*	Tytuł rysunku: *Profil podłużny C-D*

Stanowisko:	Imię i nazwisko:	Nr uprawnień:	Podpis:	Skala: 1:50/500
Projektował:	*inż. Jerzy Bakalarski*	*ZAP/BD/2206/01*		Data: 03.2016r.
Sprawdził:	*mgr inż. Łukasz Rydzik*			Nr rys. 3.2
Opracował:	*inż. Aleksander Ofierzyński*	*ZAP/BD/2098/01*		

RYSUNEK NR 3.2 | *ARKUSZ 1/1*