


05-08(21-d)

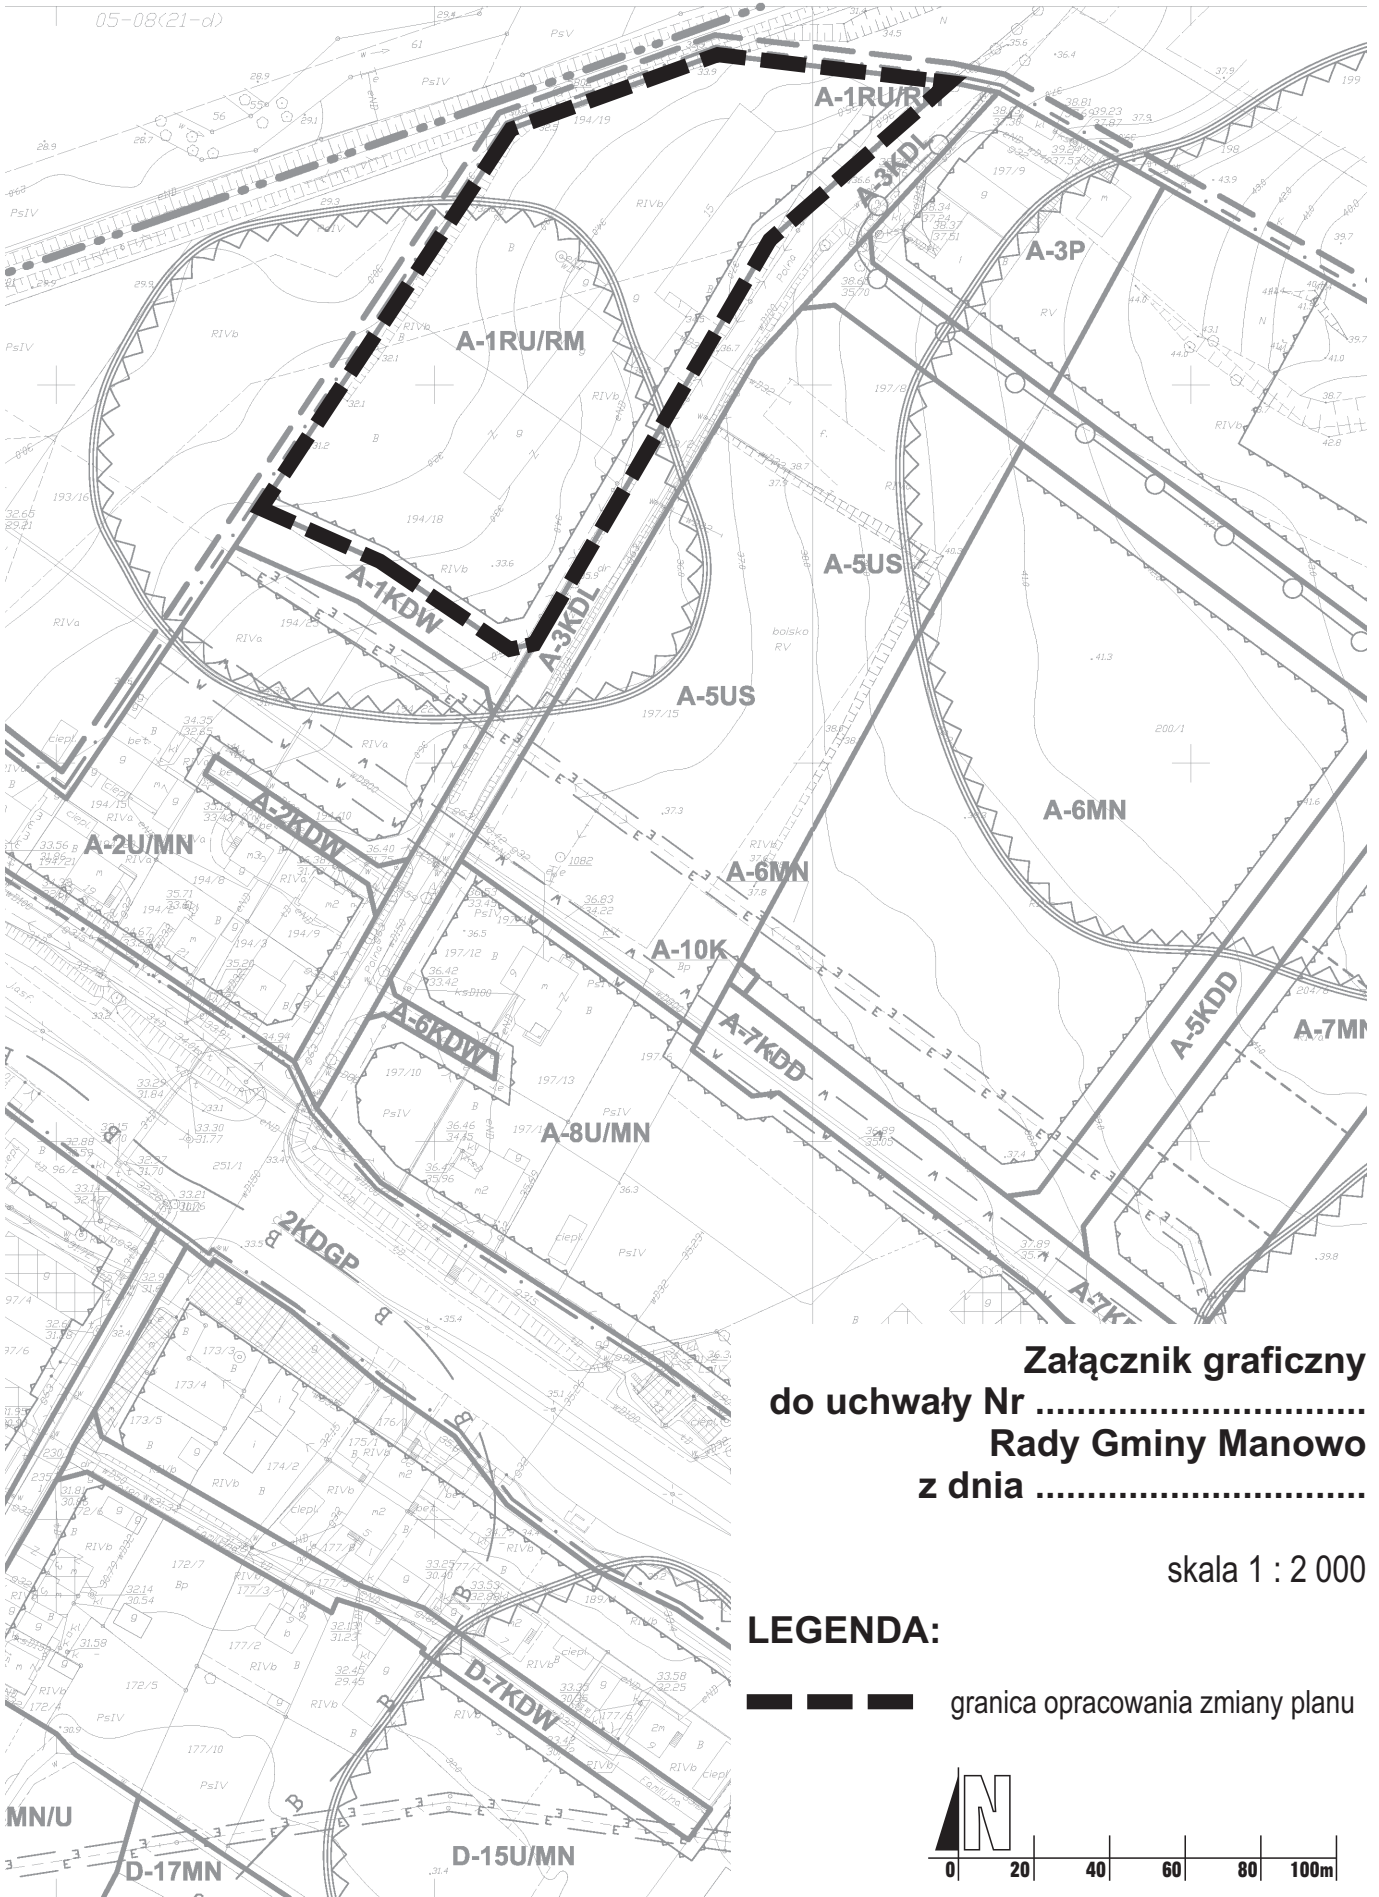

**Załącznik graficzny
do uchwały Nr
Rady Gminy Manowo
z dnia**

skala 1 : 2 000

LEGENDA:

— — — — — granica opracowania zmiany planu

