


**Załącznik Nr 2
do Uchwały Nr XXIV/156/2012
Rady Gminy Manowo
z dnia 29 listopada 2012 r.**

**Wyrys ze studium uwarunkowań
i kierunków zagospodarowania przestrzennego gminy Manowo**

do zmiany miejscowego planu zagospodarowania przestrzennego
gminy Manowo dla części wsi Bonin w obrębie Bonin
dla jednostek 14U/MN, 17U/MN i 06KDD

skala 1 : 25 000

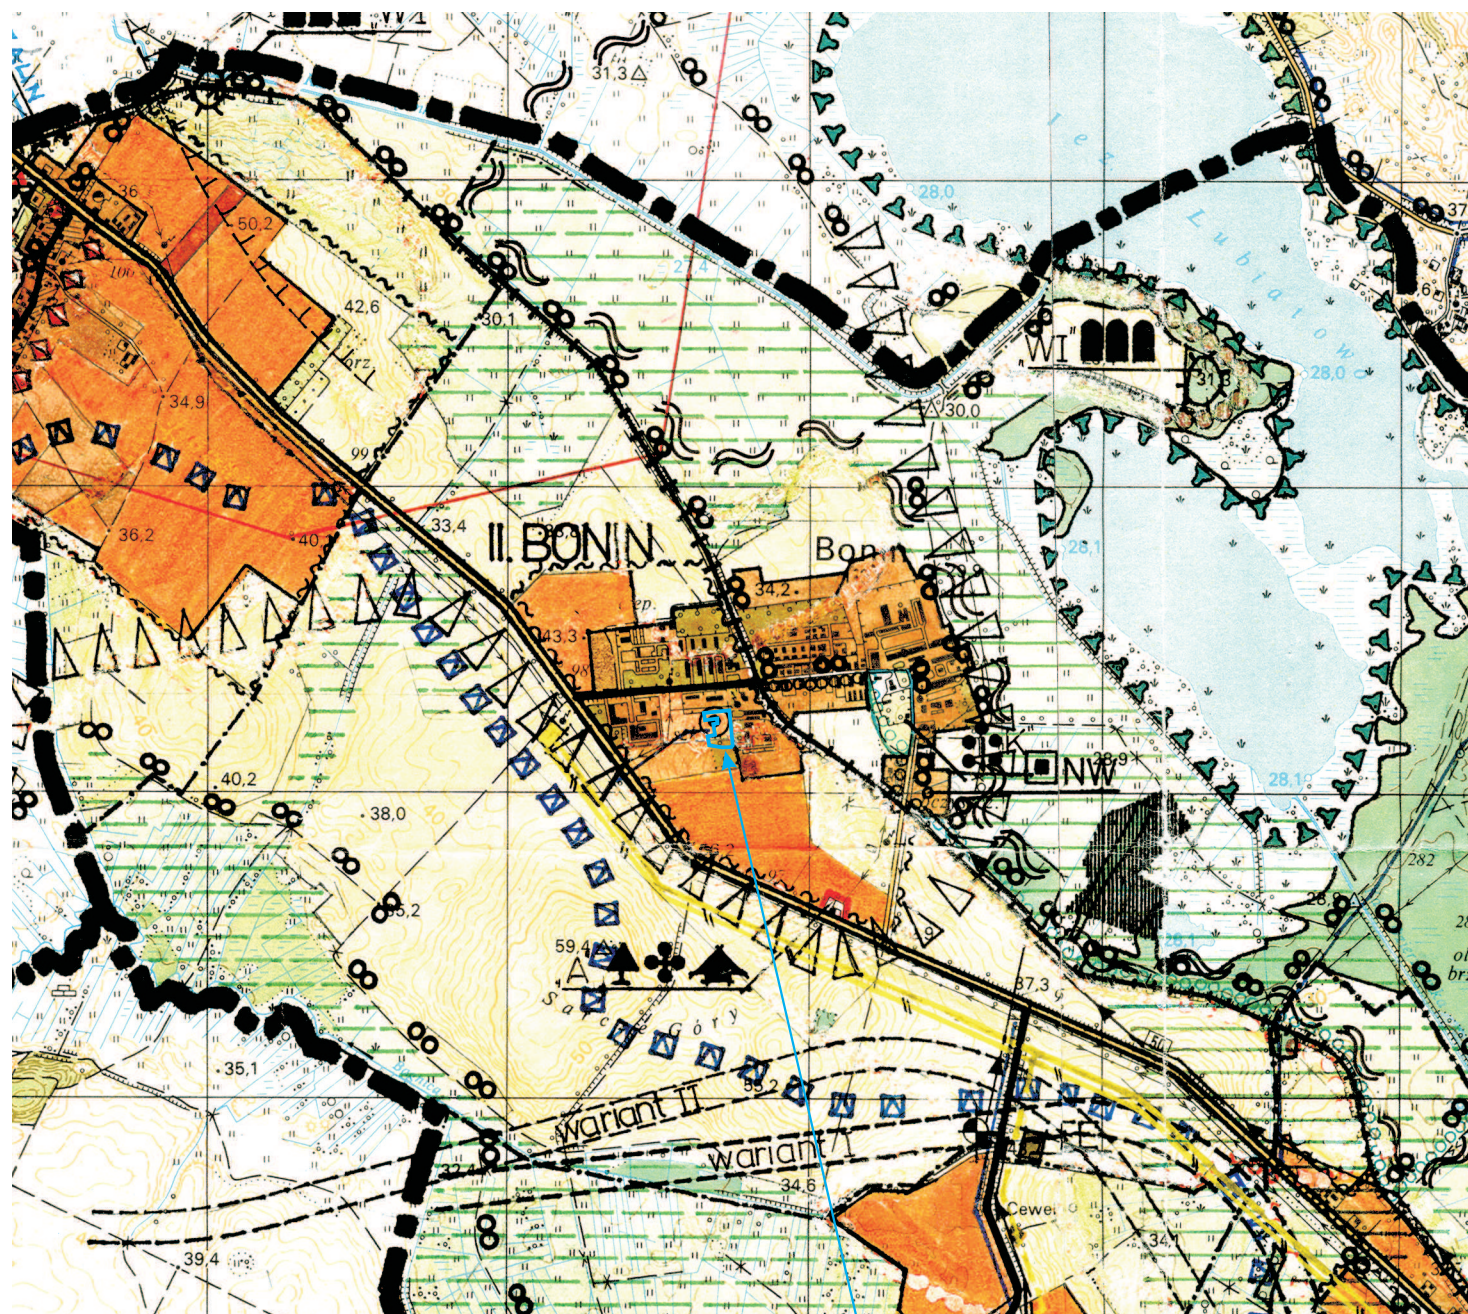

Zmiana miejscowego planu
zagospodarowania przestrzennego
gminy Manowo dla części wsi Bonin w obrębie Bonin
dla jednostek 14U/MN, 17U/MN i 06KDD

LEGENDA:

— granica opracowania zmiany planu

I. GRANICE ADMINISTRACYJNE I PLANISTYCZNE

— GRANICE OBSZARÓW ELEMENTARNYCH O OKRESLONEJ
DOCELOWEJ FUNKCJI DOMINUJĄCEJ

III. POLITYKA OCHRONY ŚRODOWISKA PRZYRODNICZEGO.

OBSZARY O SZCZEGÓLNEJ WRAZLIWOŚCI, ZAGROZONE.

— ZLEWNIA JEZIORA LUBIATOWSKIEGO WPŁYWAJĄCA NA STAN
FUNKCJONOWANIA REZERWATU

**V. KIERUNKI POLITYKI PRZESTRZENNEJ W ODNIESIENIU DO OBSZARÓW
ZABUDOWY.**

— OBSZARY ZABUDOWANE – DO ADAPTACJI, UZUPEŁNIENIA,
REHABILITACJI I PRZEKSZTAŁCENIA.

— OBSZARY POTENCJALNE, KTÓRE MOGĄ BYĆ PRZEZNACZONE
POD ZABUDOWĘ.

**VII. ZASADY POLITYKI PRZESTRZENNEJ W ZAKRESIE INFRASTRUKT. TECH.
SYSTEMY ZAOPATRZENIA W WODĘ.**

⊙ 2 – UJĘCIE LOKALNE

X. OBSZARY I STREFY STRATEGICZNE.

— STREFA PODMIEJSKA M. KOSZALINA

