


**Załącznik Nr 2
do Uchwały Nr XXIV/160/2012
Rady Gminy Manowo
z dnia 29 listopada 2012 r.**

**Wrys ze studium uwarunkowań
i kierunków zagospodarowania przestrzennego gminy Manowo**

do zmiany miejscowego planu zagospodarowania przestrzennego
części wsi Kretomino w obrębie ewidencyjnym Kretomino
w gminie Manowo dla jednostki D-41

skala 1 : 25 000

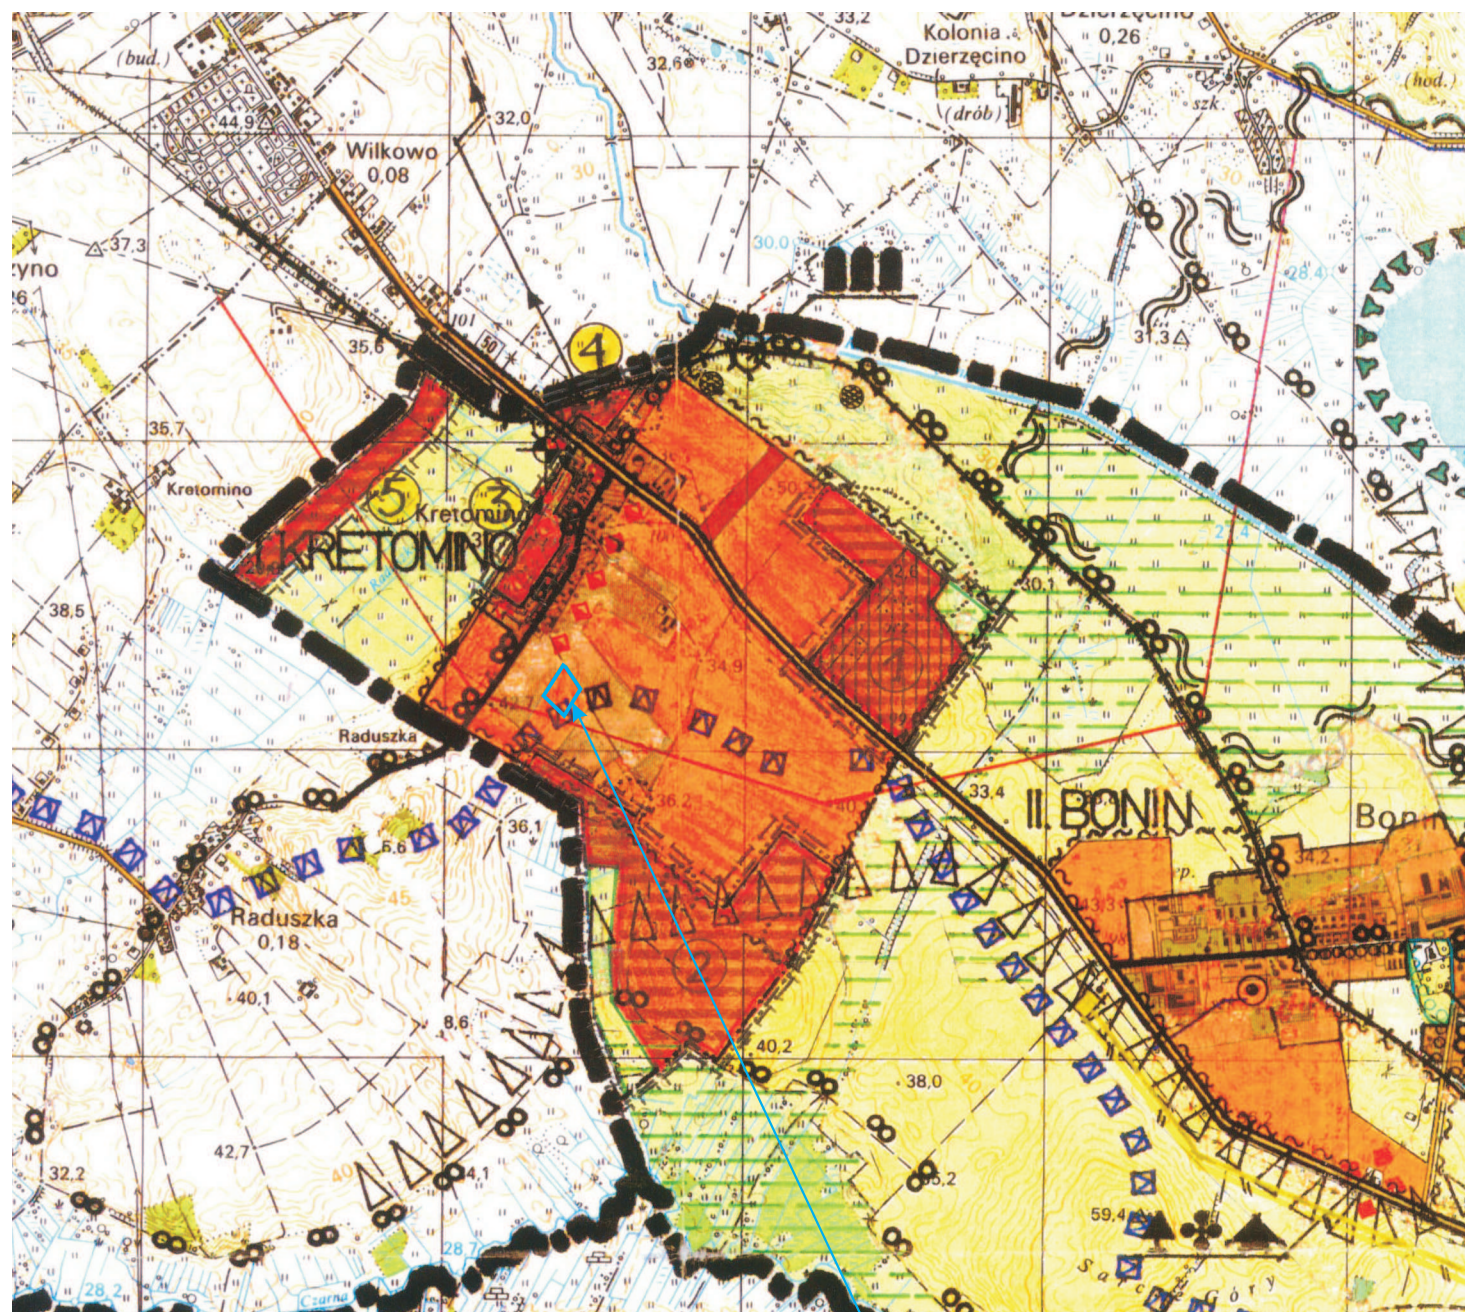

Zmiana miejscowego planu
zagospodarowania przestrzennego
części wsi Kretomino w obrębie ewidencyjnym Kretomino
w gminie Manowo dla jednostki D-41

LEGENDA:

— granica opracowania zmiany planu


I. GRANICE ADMINISTRACYJNE I PLANISTYCZNE

 GRANICE OBSZARÓW ELEMENTARNYCH O OKRESLONEJ
DOCELOWEJ FUNKCJI DOMINUJĄCEJ

III. POLITYKA OCHRONY ŚRODOWISKA PRZYRODNICZEGO.

Obszary stanowiące lokalne wartości środowiska przyrodniczego.

OBSZARY O SZCZEGÓLNEJ WRAZLIWOŚCI, ZAGROŻONE.

 ZIEMNIA JEZIORA LUBIATOWSKIEGO WPEŁYWAJĄCA NA STAN
FUNKCJONOWANIA REZERWATU

**V. KIERUNKI POLITYKI PRZESTRZENNEJ W ODNIESIENIU DO OBSZARÓW
ZABUDOWY.**

 OBSZARY POTENCJALNE, KTÓRE MOGĄ BYĆ PRZEZNACZONE
POD ZABUDOWĘ.

