


DACH

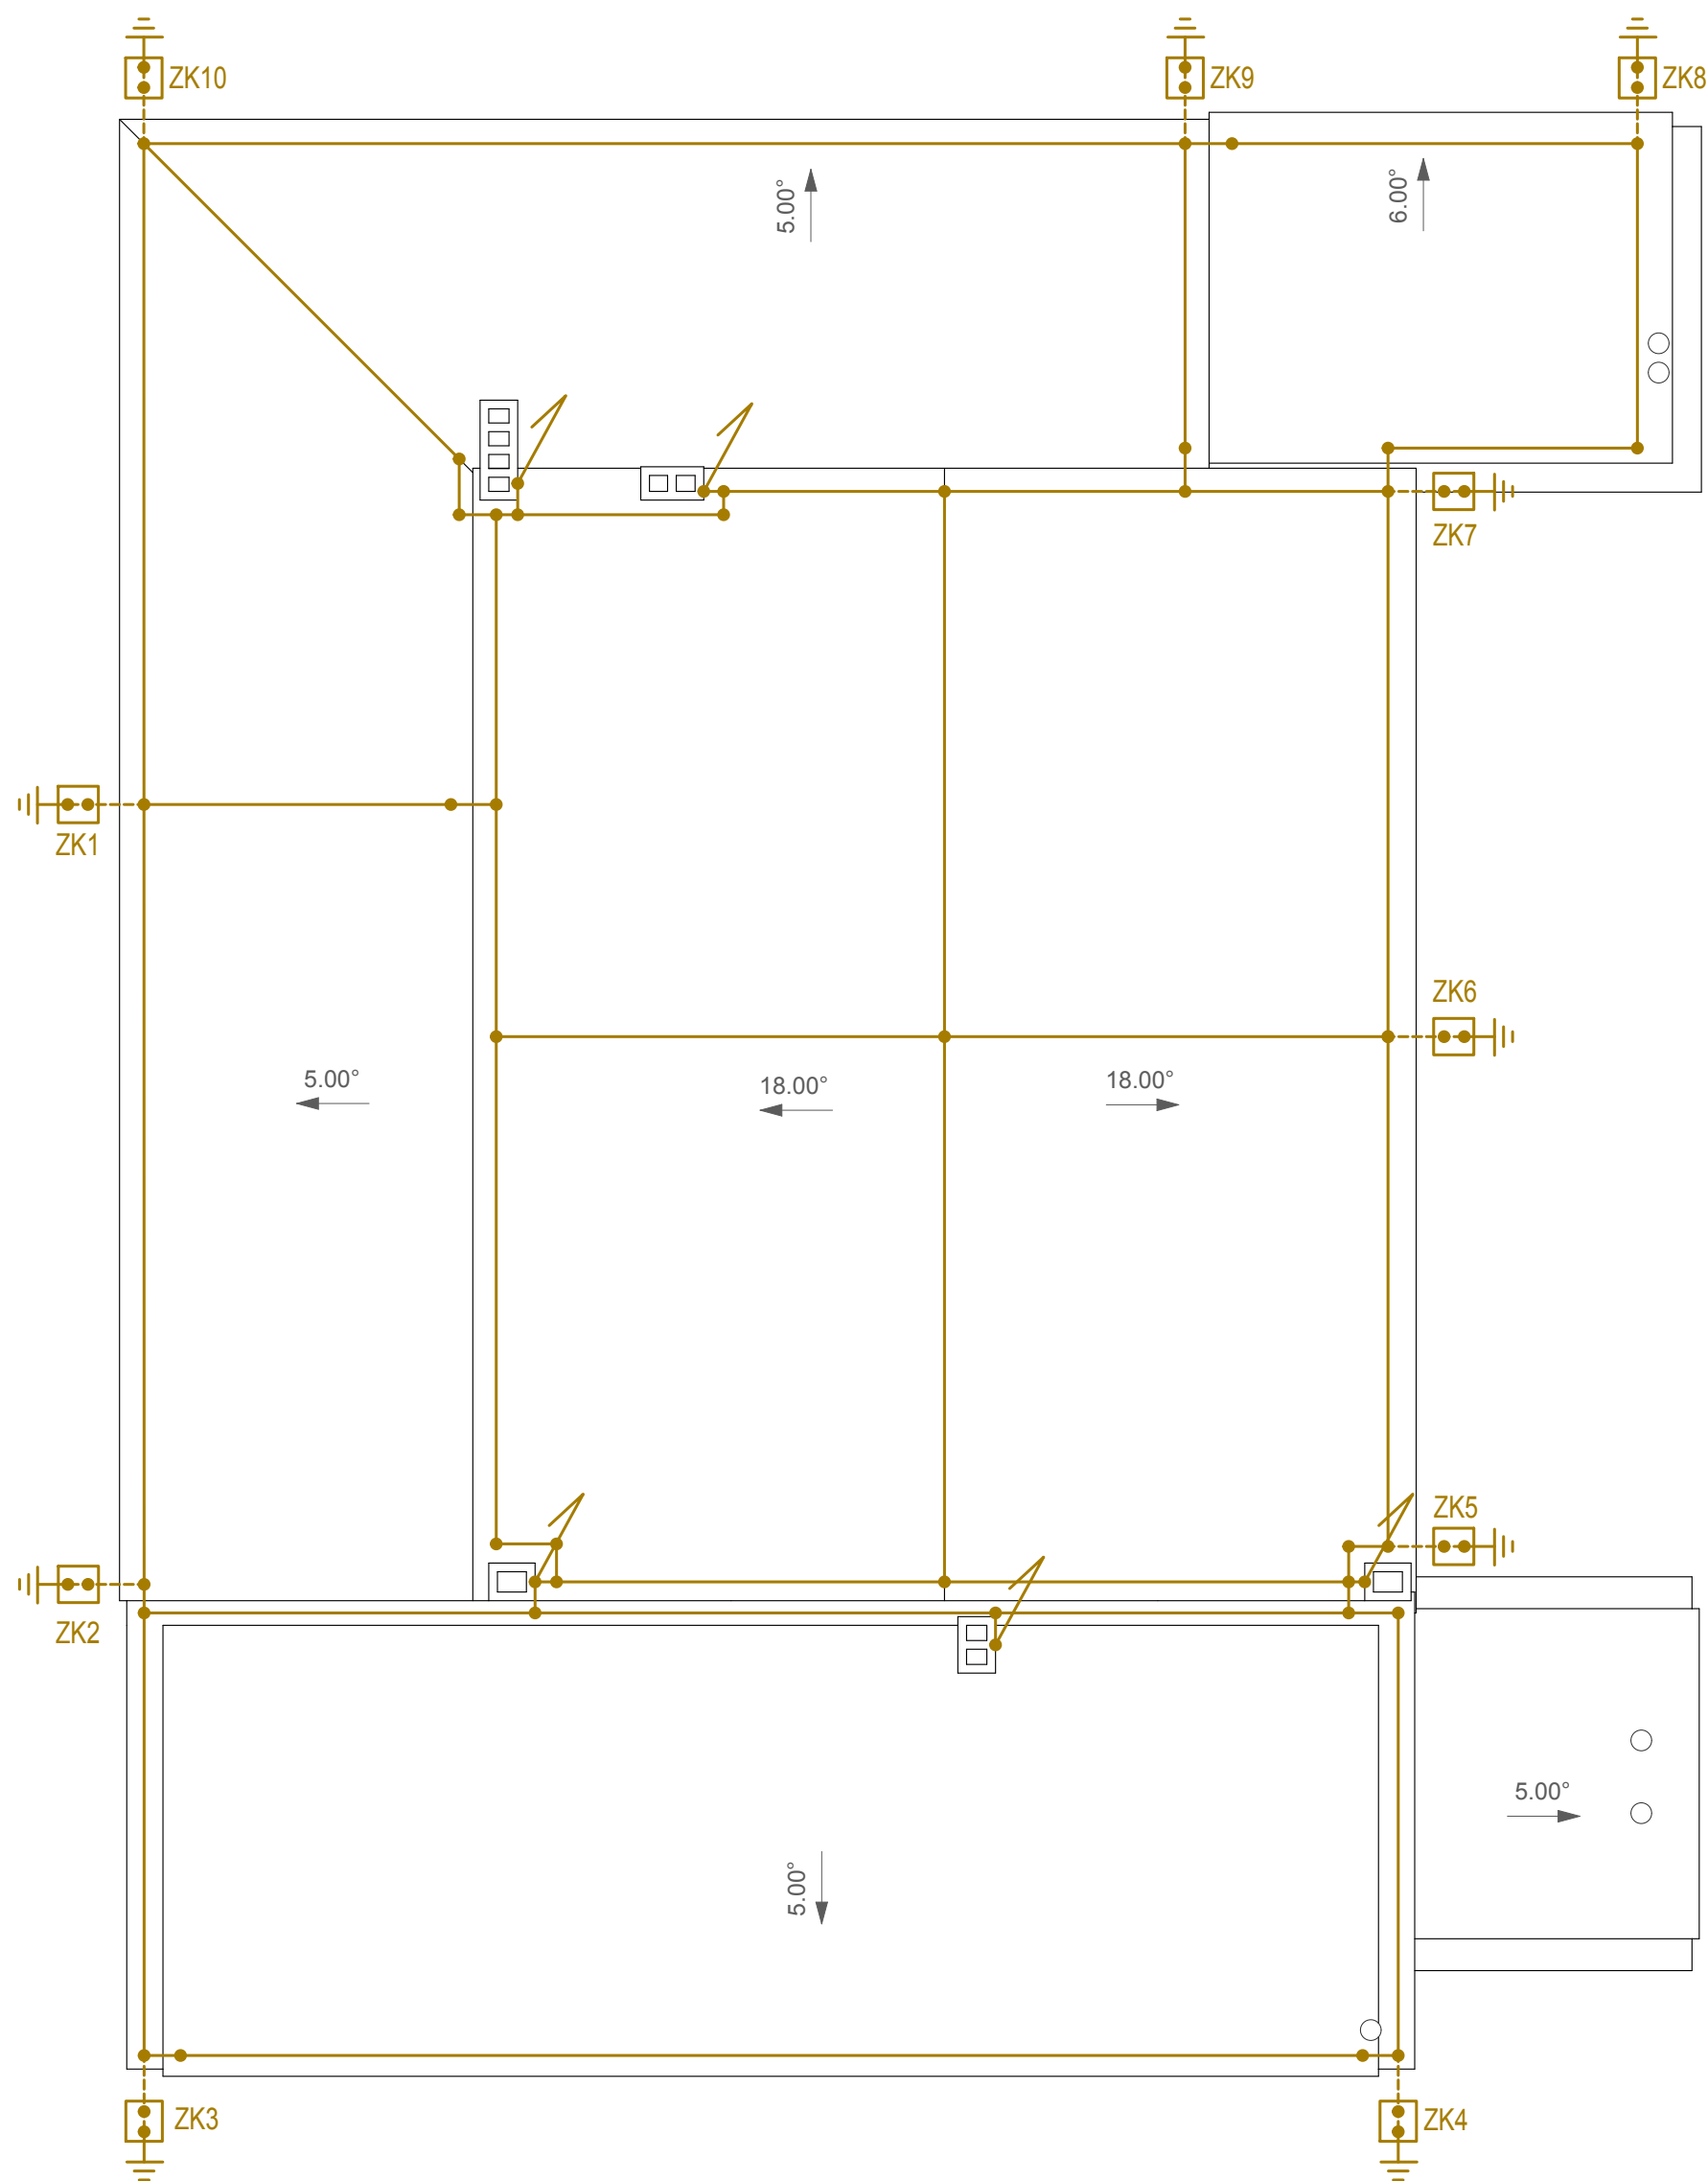

LEGENDA

— zwody poziome niskie dFeZn Ø 8mm na uchwytach odstępowych
 - - - przewody odprowadzające dFeZn Ø 8mm w rurkach pod elewacją

⏏ połączenie z uziomem otokowym

⚡ iglice odgromowe z pręta min. Ø 14mm

⏏ ZK złącza odgromowe kontrolne w obudowie 200x200mm zabudowane w elewacji

— nazwa i adres obiektu budowlanego —

PROJEKT BUDOWLANY
branża elektryczna

Remont Gminnego Ośrodka Kultury w Wyszewie
 Wyszewo 18, dz.313/2, 314/1 gm. Manowo

— przedmiot i skala rysunku —

PLAN INSTALACJI ODGROMOWEJ - RZUT DACHU

1 : 100

	imię i nazwisko	numer uprawnień	specjalność	podpis
projektował	mgr inż. Rajmund Maliszewski	A/PNB/8300/121/79	instalacje elektryczne	
opracował	mgr inż. Sebastian Zieliński		instalacje elektryczne	

DYNAMIS KAMILA ZIELIŃSKA
 ul. Powstańców Wlkp. 28/5, Koszalin

dynamis-projekty@wp.pl

data
 01.2019

nr rys.

E4