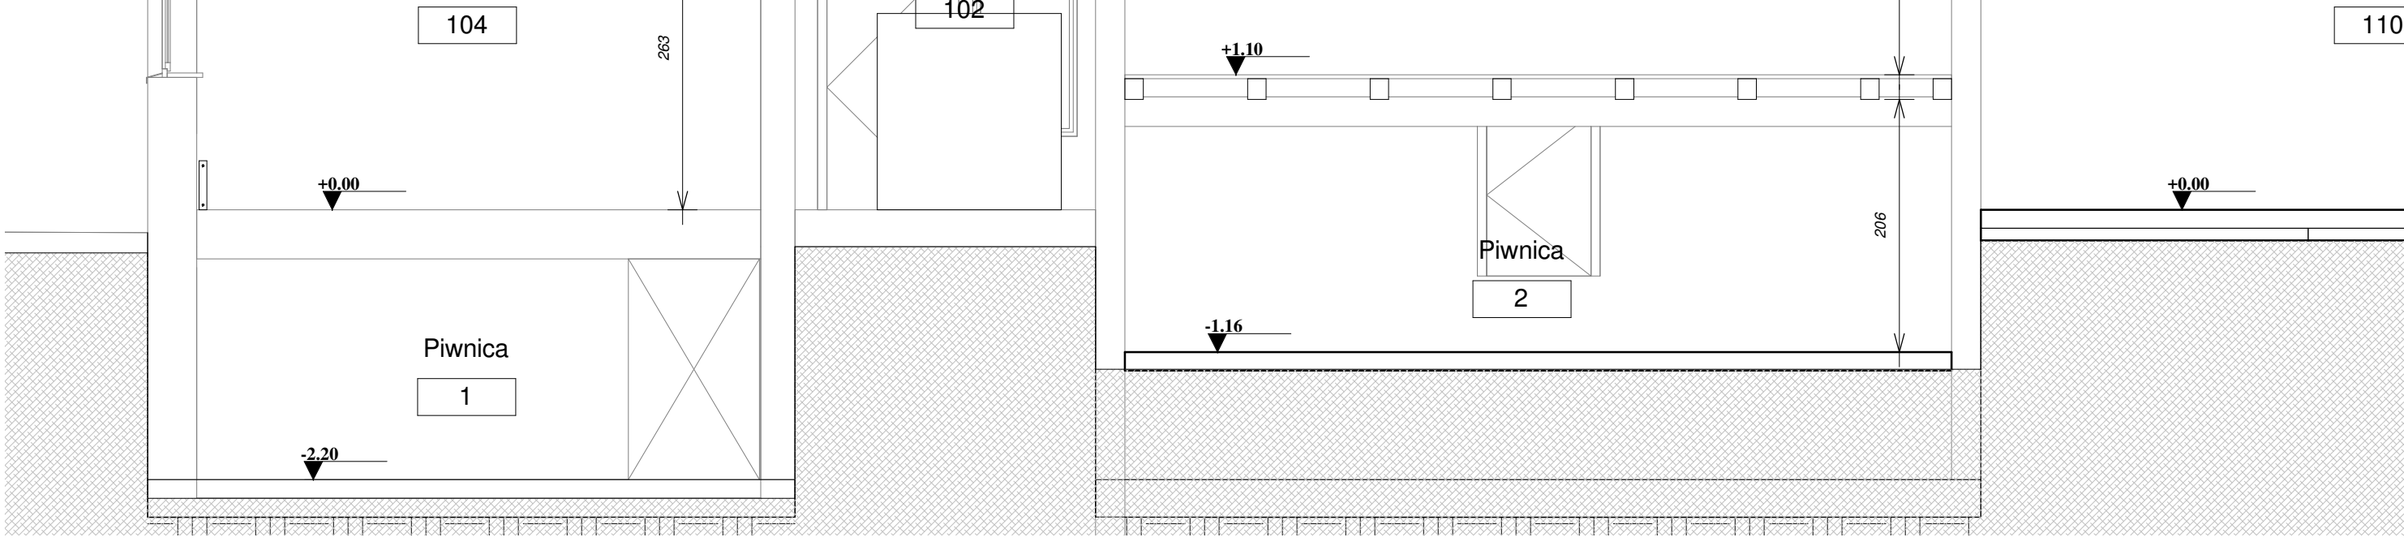
104
263
102
+0.00
Piwnica
1
-2.20
+1.10
206
Piwnica
2
-1.16
110
+0.00

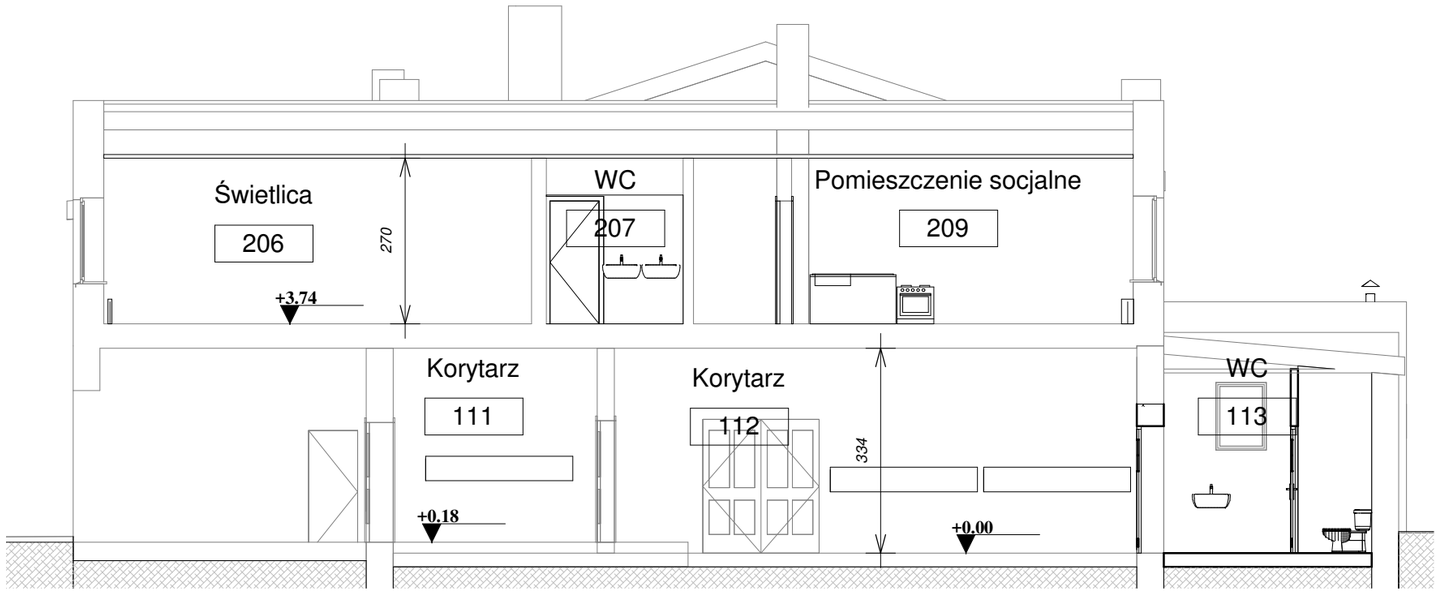
Świetlica
206
270
+3.74
WC
207
Pomieszczenie socjalne
209
Korytarz
111
+0.18
Korytarz
112
334
+0.00
WC
113

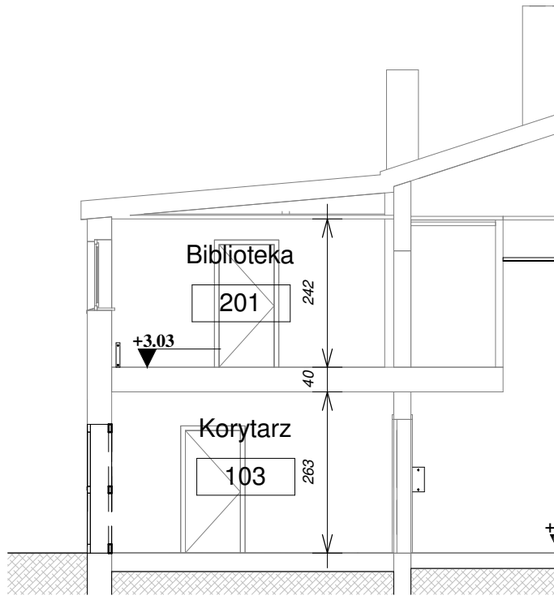
Biblioteka
201
242
+3.03
40
Korytarz
103
263