




ELEWACJA PÓŁNOCNA

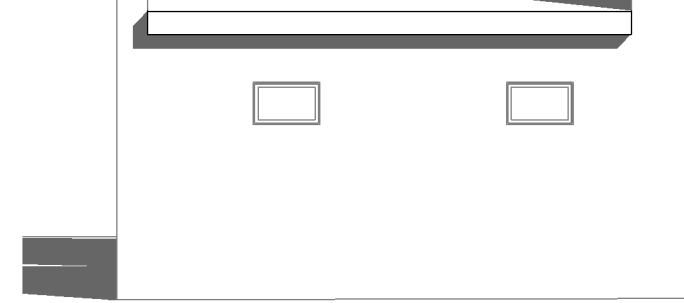

ELEWACJA WSCHODNIA

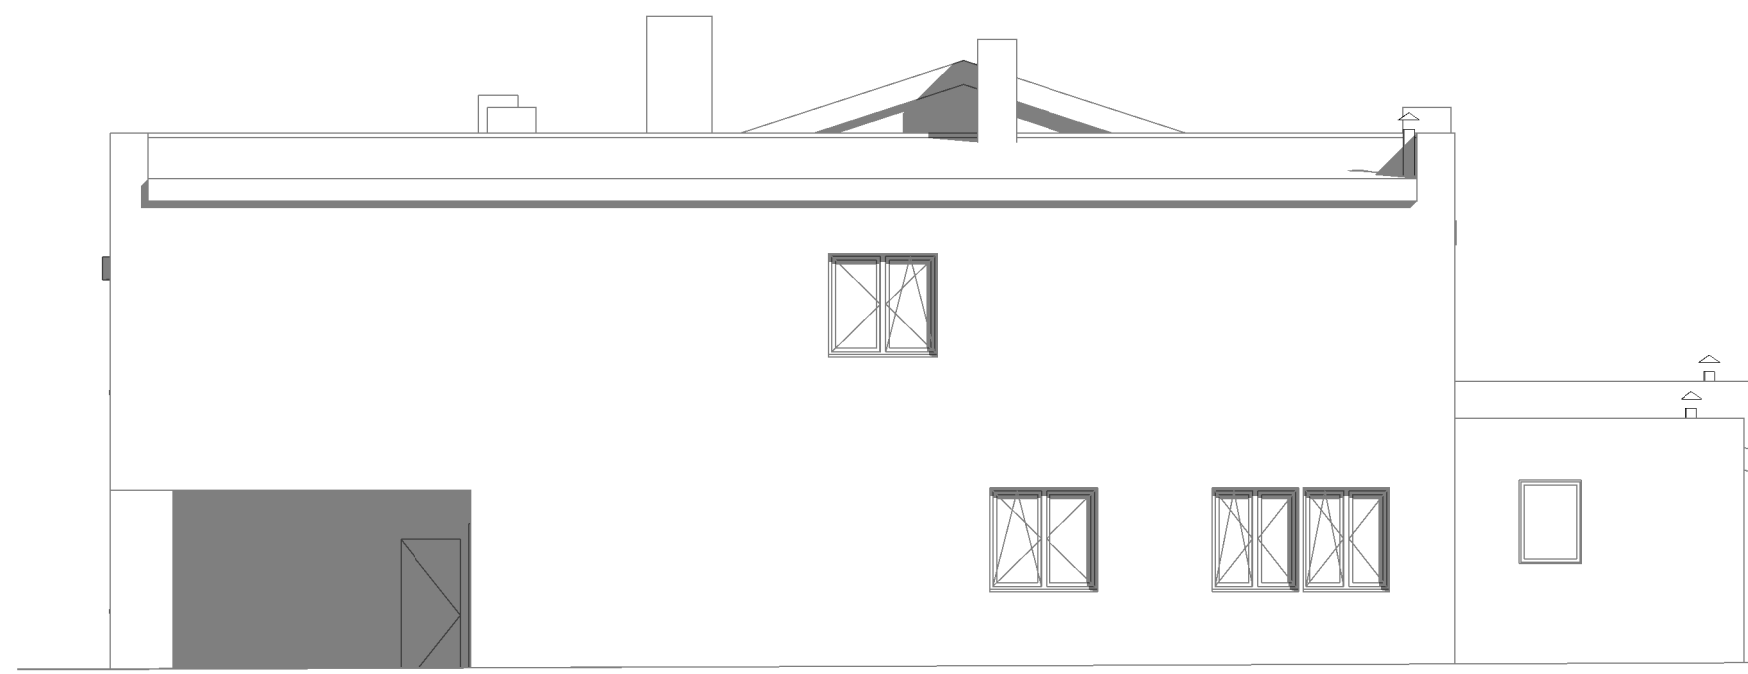

ELEWACJA WSCHODNIA

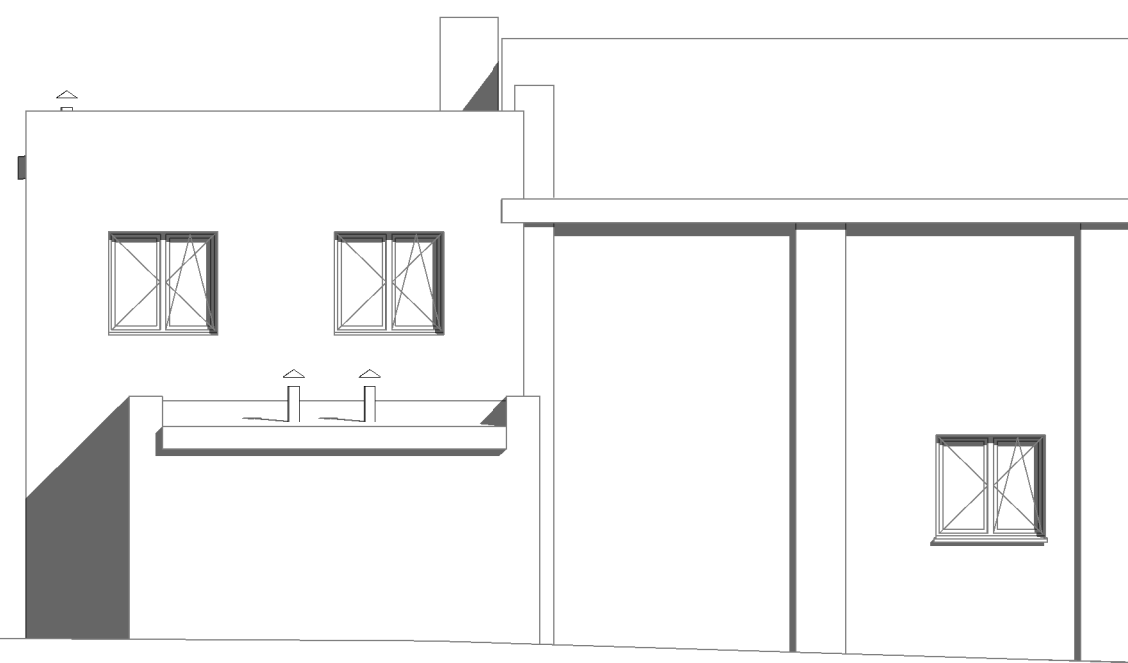

ELEWACJA POŁUDNIOWA