



PRZEKRÓJ NORMALNY A-A SKALA 1:20

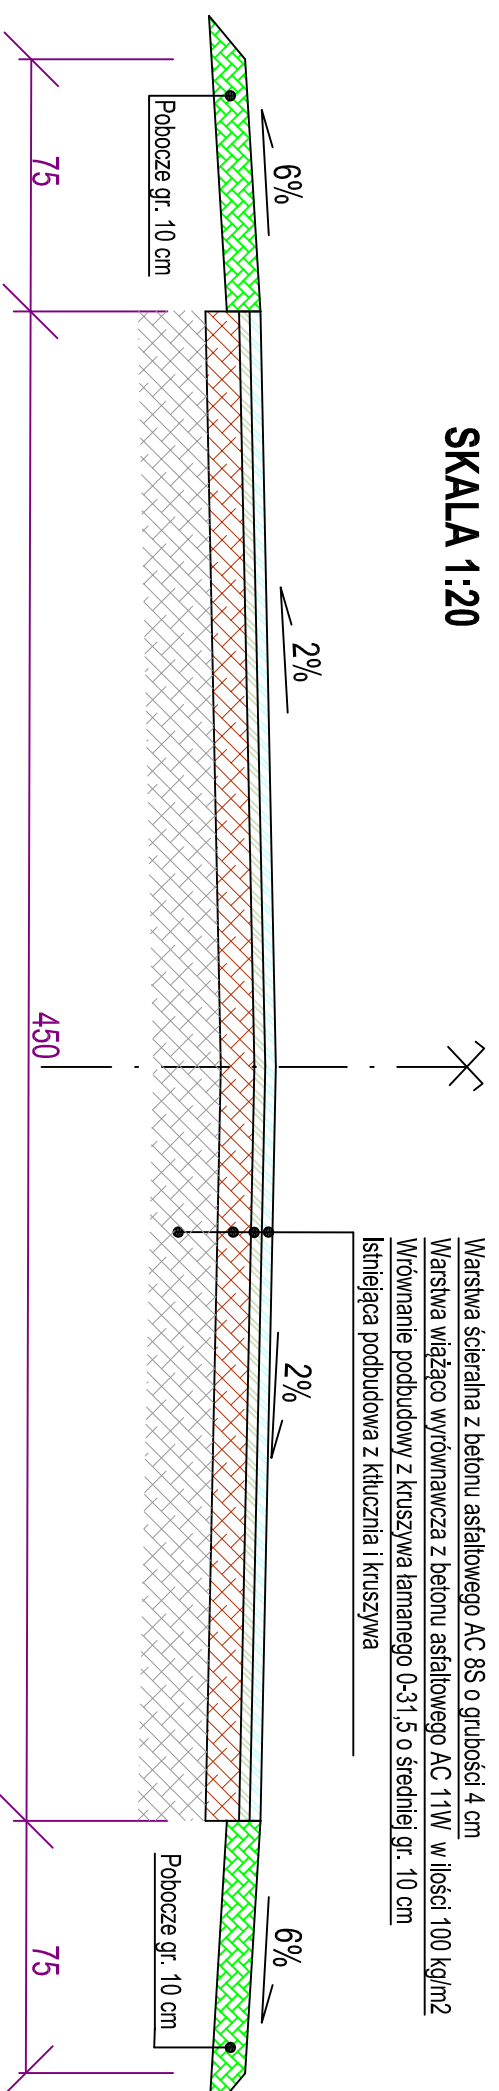

PRZEKRÓJ NORMALNY B - B SKALA 1:20

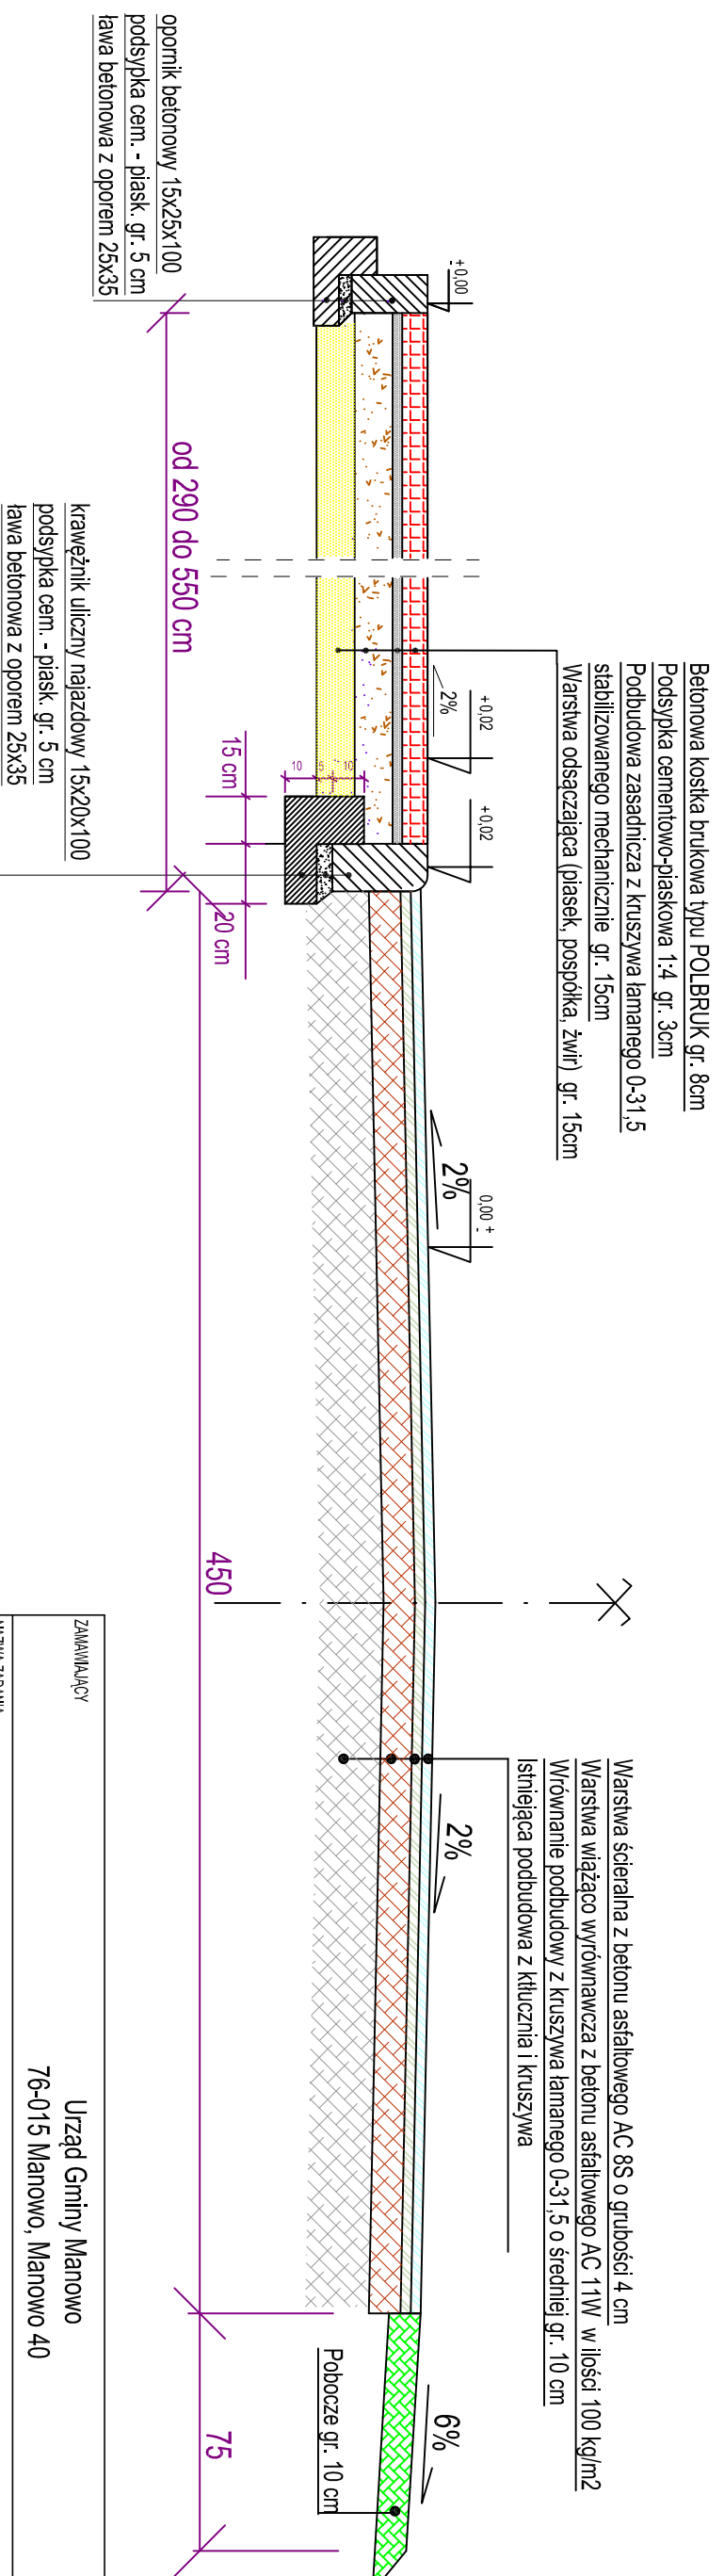

| | | | |
|---------------------------------|--------------------------|--|--|
| ZAMAWIĄCY | Urząd Gminy Manowo | | |
| NAZWA ZADANIA | 76-015 Manowo, Manowo 40 | | |
| Przebudowa drogi gminnej | | | |

| | | | |
|-------|---|--|--|
| ADRES | Cewilno ul. Cisowa, dz. nr 225, 228/14, 230/9, 244 obręb 64 gmina Manowo | | |
|-------|---|--|--|

| | | | |
|--------|---------|--|--|
| BRANŻA | DROGOWA | | |
|--------|---------|--|--|

| | | | |
|-------------|-----------------------|---------------|----------------|
| PROJEKTOWAŁ | inż. Jerzy Bakalarski | NR UPRAWNIENI | ZAP/BO/2206/01 |
| DATA | 09.2018r. | STADIUM | PB |

| | | | |
|---------------|-------------------------------------|------------|------|
| TREŚĆ RYSUNKU | PRZEKROJE NORMALNE A-A ; B-B | SKALA | 1:20 |
| | | NR RYSUNKU | 2 |