

Wyposażenie siłowni terenowej

A-drabinka do podciągania


B- wachadło na boki

C-rower

D-do wyciskania z unoszeniem ciała w pozycji siedzącej

E-do podciągania na ugiętych rękach

F-wioślarz

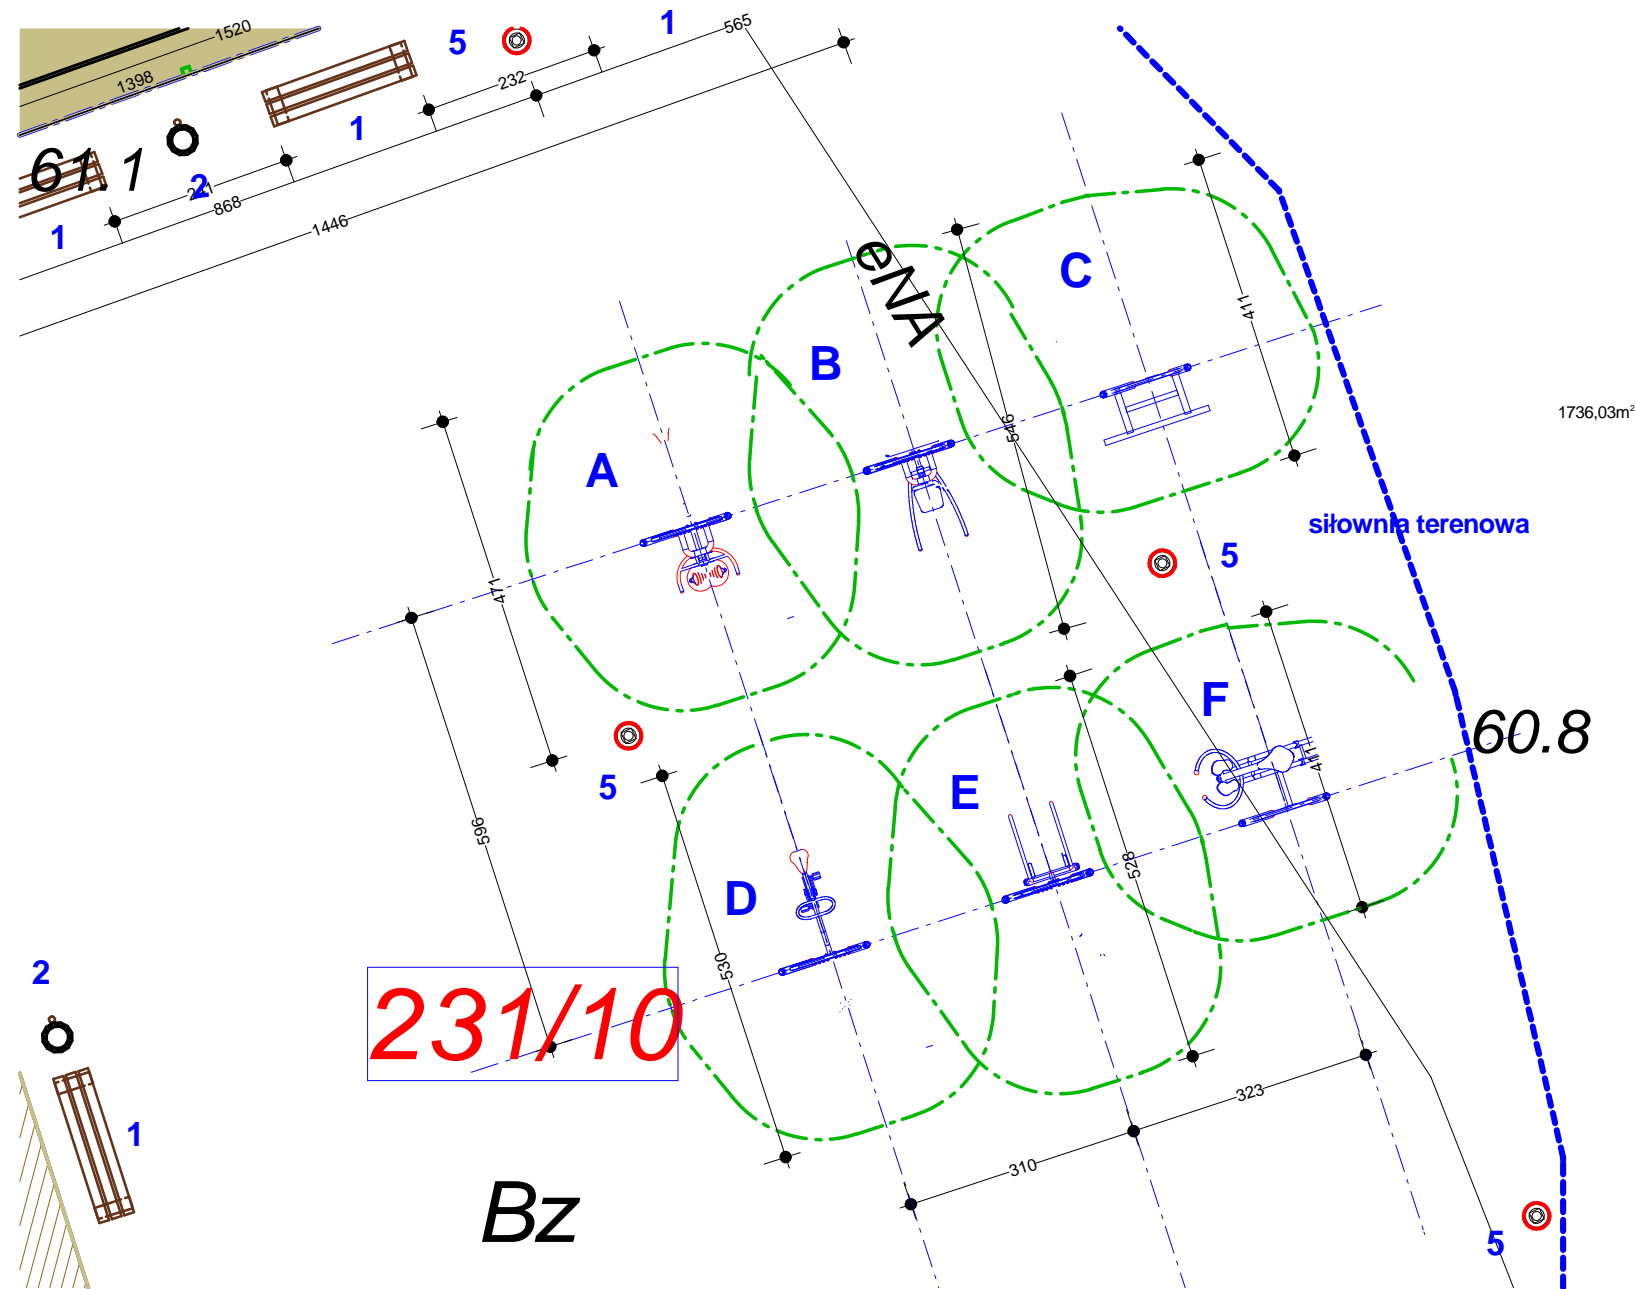

FORBUD

BIURO
Przedsiębiorstwo Projektowania
i Obsługi Inwestycji
"FORBUD"
Koszalin ul. Śliwkowa 8/8

INWESTOR

Gmina Manowo
76-015 Manowo 40

TEMAT

Rozbudowa i przebudowa infrastruktury
rekreacyjnej terenu kąpieliska
w Rosnowie

ADRES INWESTYCJI

Rosnowo działki nr 231/10, 231/11

PROJEKT

PROJEKT ZAGOSPODAROWANIA TERENU
ORAZ SZKICE I RYSUNKI DO ZGŁOSZENIA
ROBÓT BUDOWLANYCH

PROJEKTOWAŁ:
mgr inż. arch. Romuald Hryńków
upr. nr UAN/N/7210/584/87
SPRAWDZIŁ:

OPRACOWAŁ:
mgr inż. Sławomir Zwiefka

TYTUŁ RYSUNKU

Strefa fitness

DATA	SKALA	NR RYSUNKU	
maj 2017 r.	1:100	Z	3