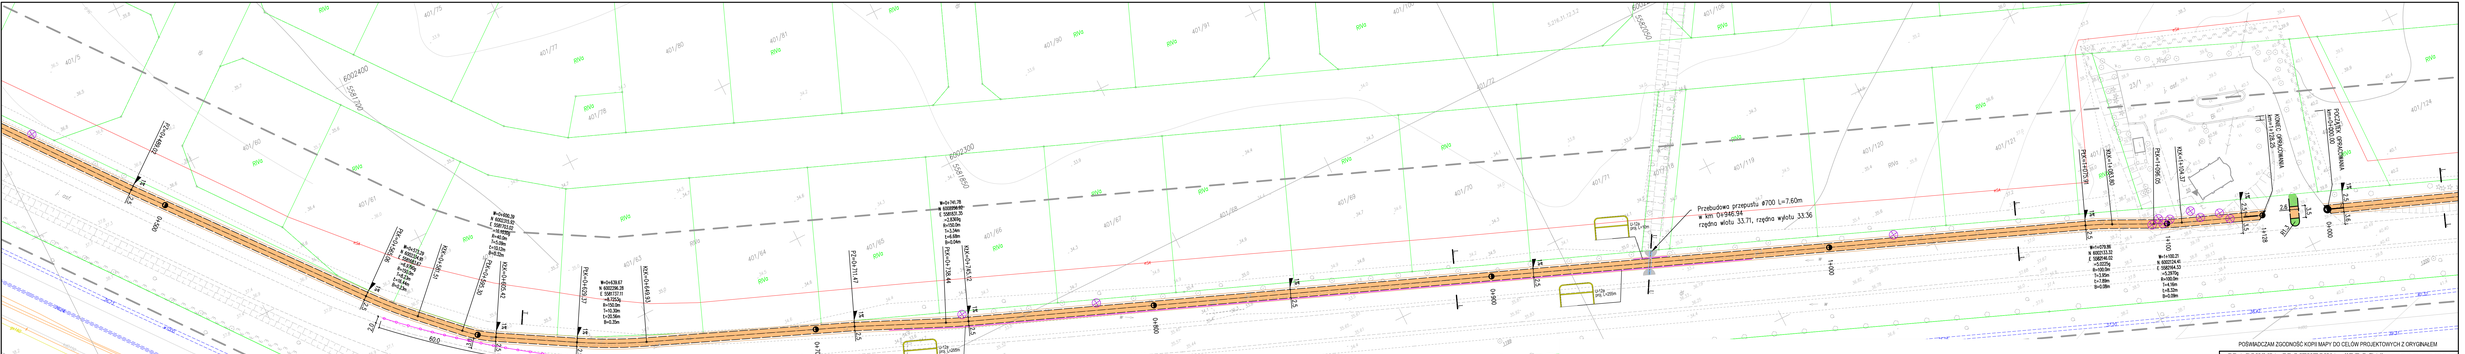

POŚWIADCZAM ZGODNOŚĆ KOPII MAPY DO CELÓW PROJEKTOWYCH Z ORYGINAŁEM

PRACOWNIA PROJEKTOWA "DROGA" mgr inż. Łukasz Rydzik adres do korespondencji: Nowe Bielice 48k/1, 76-039 Biesiekierz			
Nazwa i adres inwestora: Gmina Manowo, Manowo 40, 76 - 015 Manowo			
Nazwa i adres obiektu budowlanego: BUDOWA CIĄGU PIESZO-ROWEROWEGO WZDŁUŻ DROGI KRAJOWEJ NR 11			
Branża: Drogowa Opis branżowy: Projekt zagospodarowania terenu			
Stanowisko:	Imię i nazwisko:	Nr uprawnień:	Podpis:
Projektował:	inż. Jerzy Boladerski	ZUPBD/2366/61	
Sprawdził:	mgr inż. Łukasz Rydzik		
Opracował:	inż. Aleksander Olszyński	ZUPBD/2066/61	

Skala: 1:500
Data: 03.2016r.
Nr rys.: 2

RYSUNEK NR 2

ARKUSZ 6/9