DR KRAJOWA NR 11
KOSZALIN

DR KRAJOWA NR 11
MANOWO

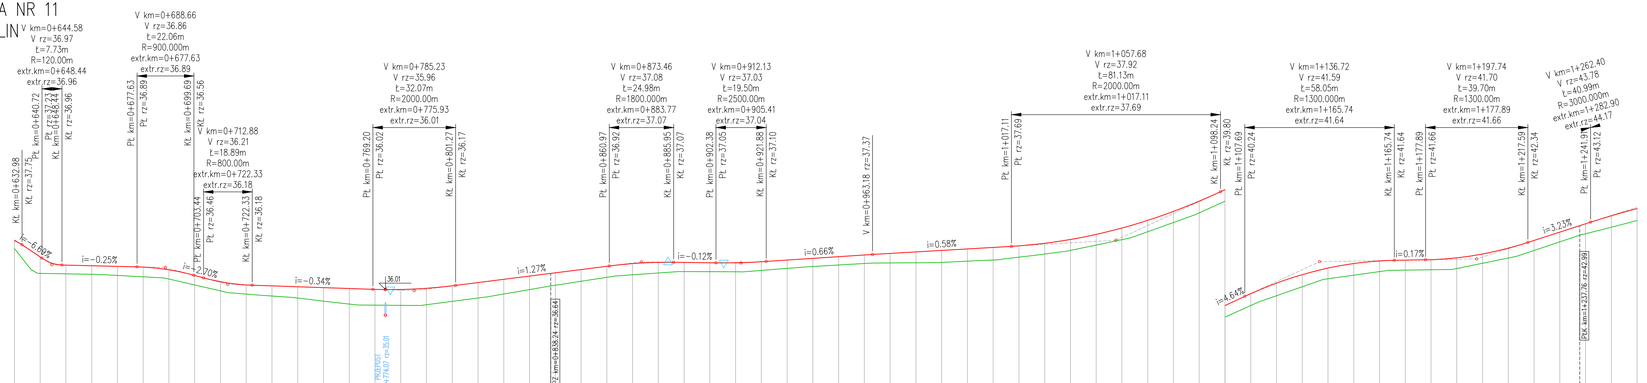

Legenda:

- -niweleta proj. ciągu pieszo-rowerowego
- -niweleta terenu

GENERALNA DYREKCJA
DRÓG KRAJOWYCH I AUTOSTRAD
ODDZIAŁ W SZCZECINIE
70-340 Szczecin, ul. Bohaterów Warszawy 35
Skrytka Pocztowa 85, tel. centr. 091-42-53-300
Sekretariat: 0-91-422-53-01
fax. 484-58-921-484-58-79

data DO PISMA Z DNIA 31.05.2017
NR 0.Sz.Z-3.4340.5.2017.1.KJ

PRACOWNIA PROJEKTOWA **"DROGA"** mgr inż. Łukasz Rydzik adres do korespondencji: Nowe Bielice 48k/1, 76-039 Biesiekierz			
Nazwa i adres inwestora:	*Gmina Manowo, Manowo 40, 76 - 015 Manowo*		
Nazwa i adres obiektu budowlanego:	*BUDOWA CIĄGU PIESZO ROWEROWEGO WZDŁUŻ DROGI KRAJOWEJ NR 11*		
Branża: *Drogowa*	Tytuł rysunku: *Profil podłużny I-J*		
Stanowisko:	**Imię i nazwisko:**	**Nr uprawnień:**	**Podpis:**
Projektował:	*inż. Jerzy Bakalarski*	*ZAP/BO/2206/01*	
Sprawdził:	*mgr inż. Łukasz Rydzik*		
Opracował:	*inż. Aleksander Ofierzyński*	*ZAP/BD/2068/01*	
Skala: **1:100/1000**	Data: **03.2016r.**	Nr rys. **3.5**	
RYSUNEK NR 3.5	*ARKUSZ 2/3*		