



ZJAZD NR 1

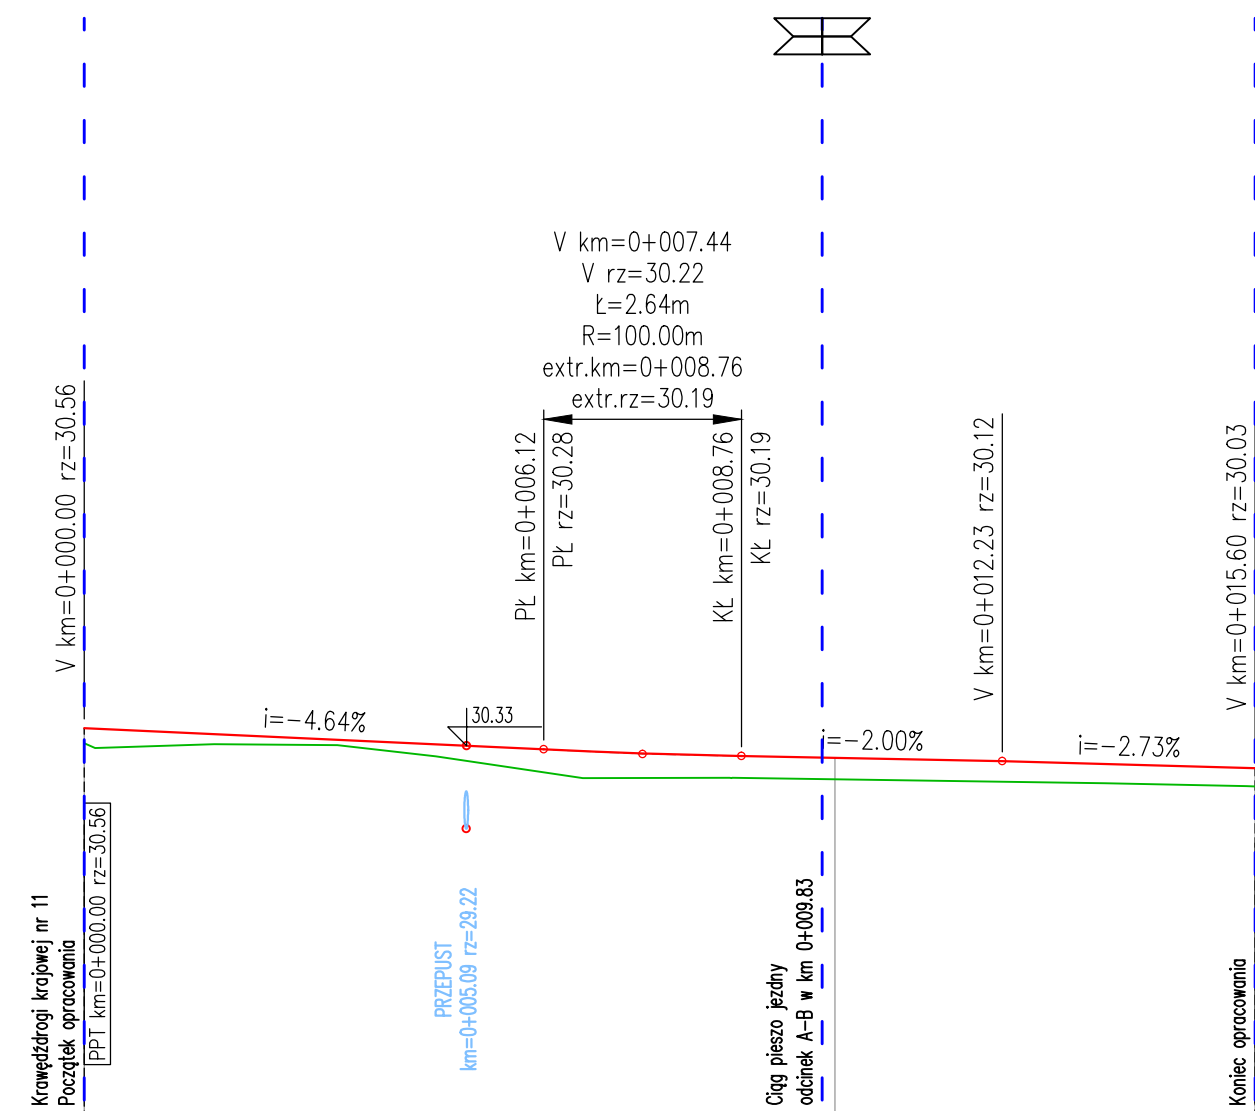


RZĘDNE PROJEKTOWANE	
RZĘDNE TERENU	
RZ.PROJ.-RZ.ISTN.	
POCHYLENIE I ŁUKI PIONOWE	
PROSTE I ŁUKI POZIOME	
ODLEGŁOŚCI	0+10
KILOMETRAŻ	

ZJAZD NR 2

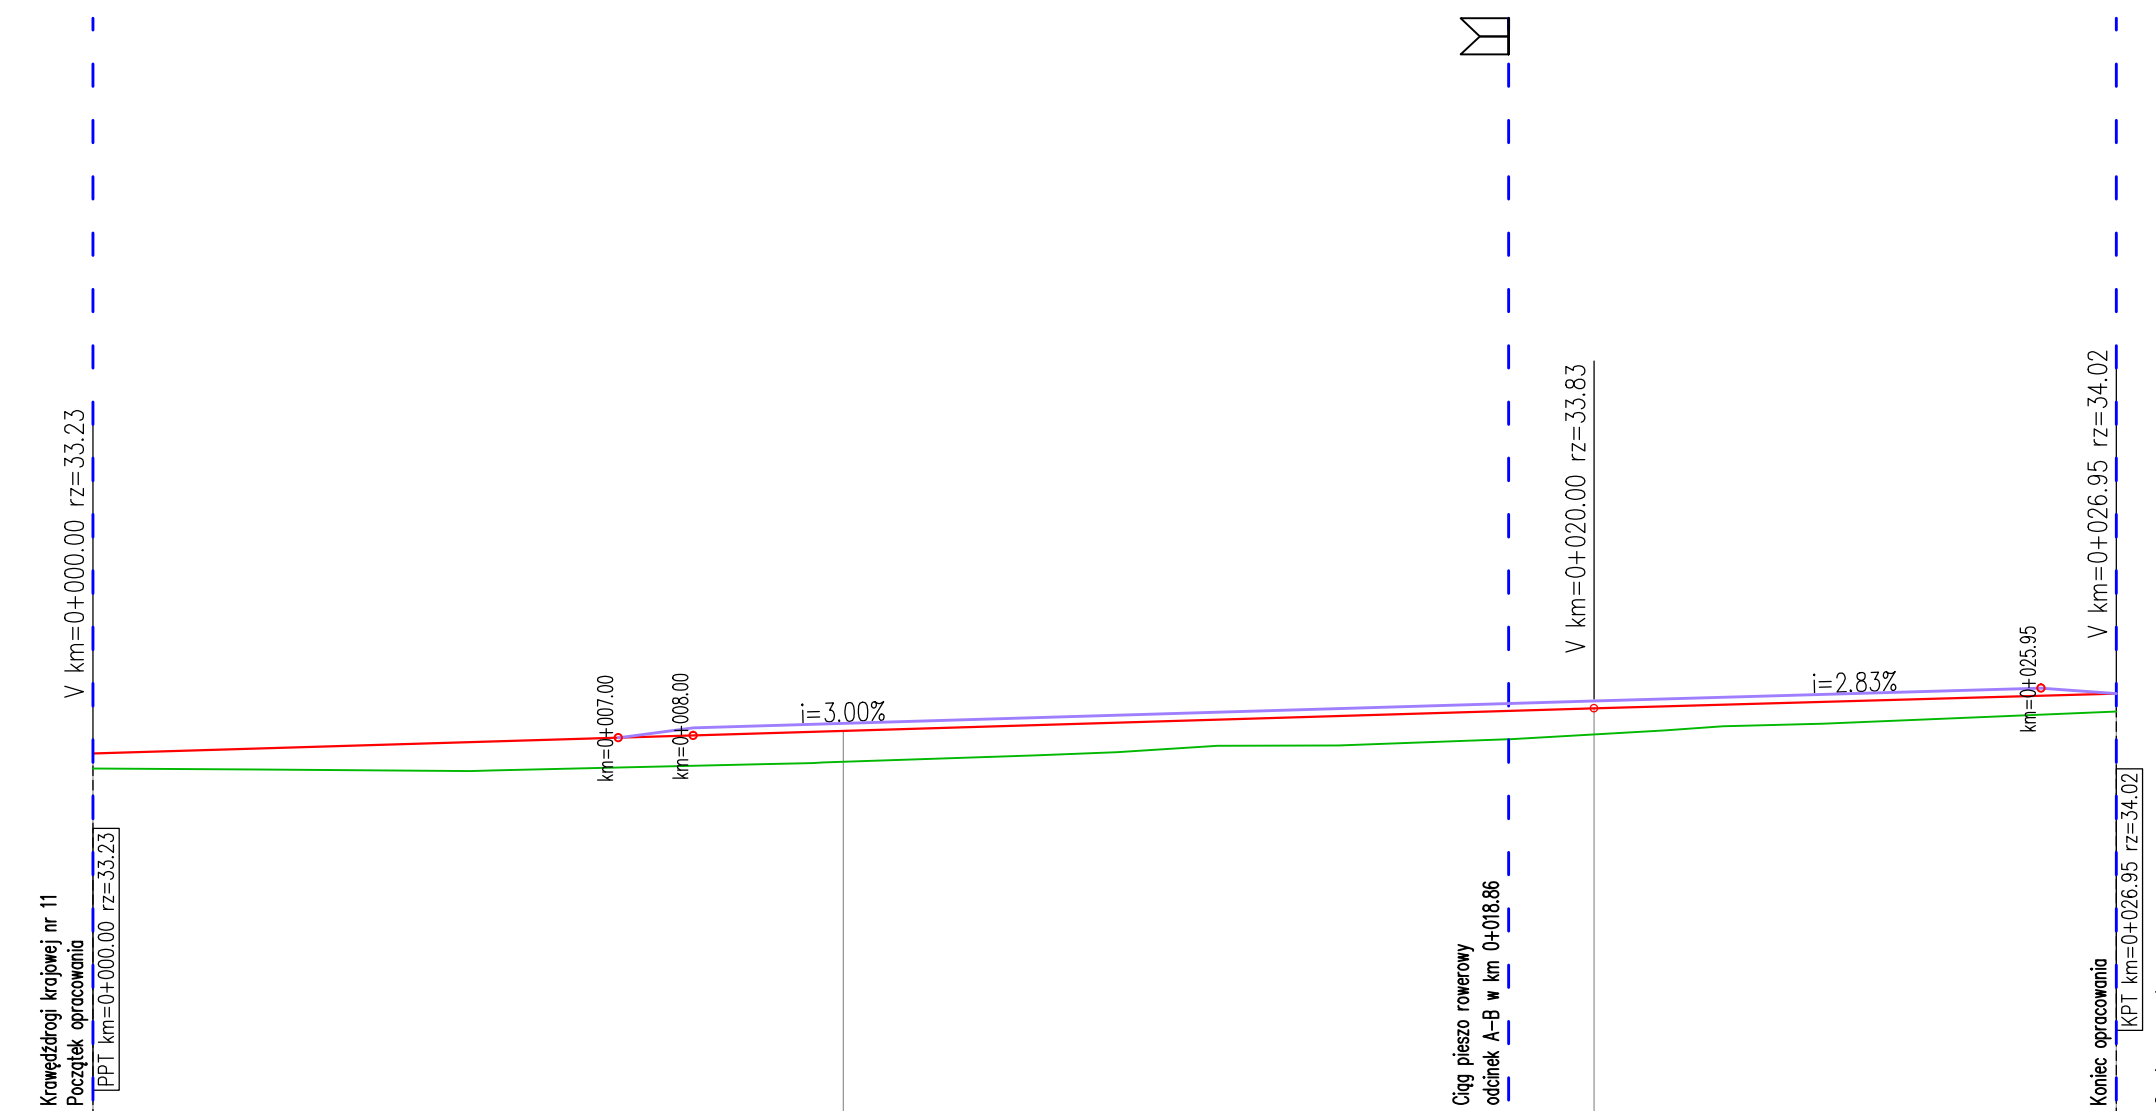

RZĘDNE PROJEKTOWANE	
RZĘDNE TERENU	
RZ.PROJ.-RZ.ISTN.	
POCHYLENIE I ŁUKI PIONOWE	
PROSTE I ŁUKI POZIOME	
ODLEGŁOŚCI	0+10 0+20
KILOMETRAŻ	

ZJAZD NR 3

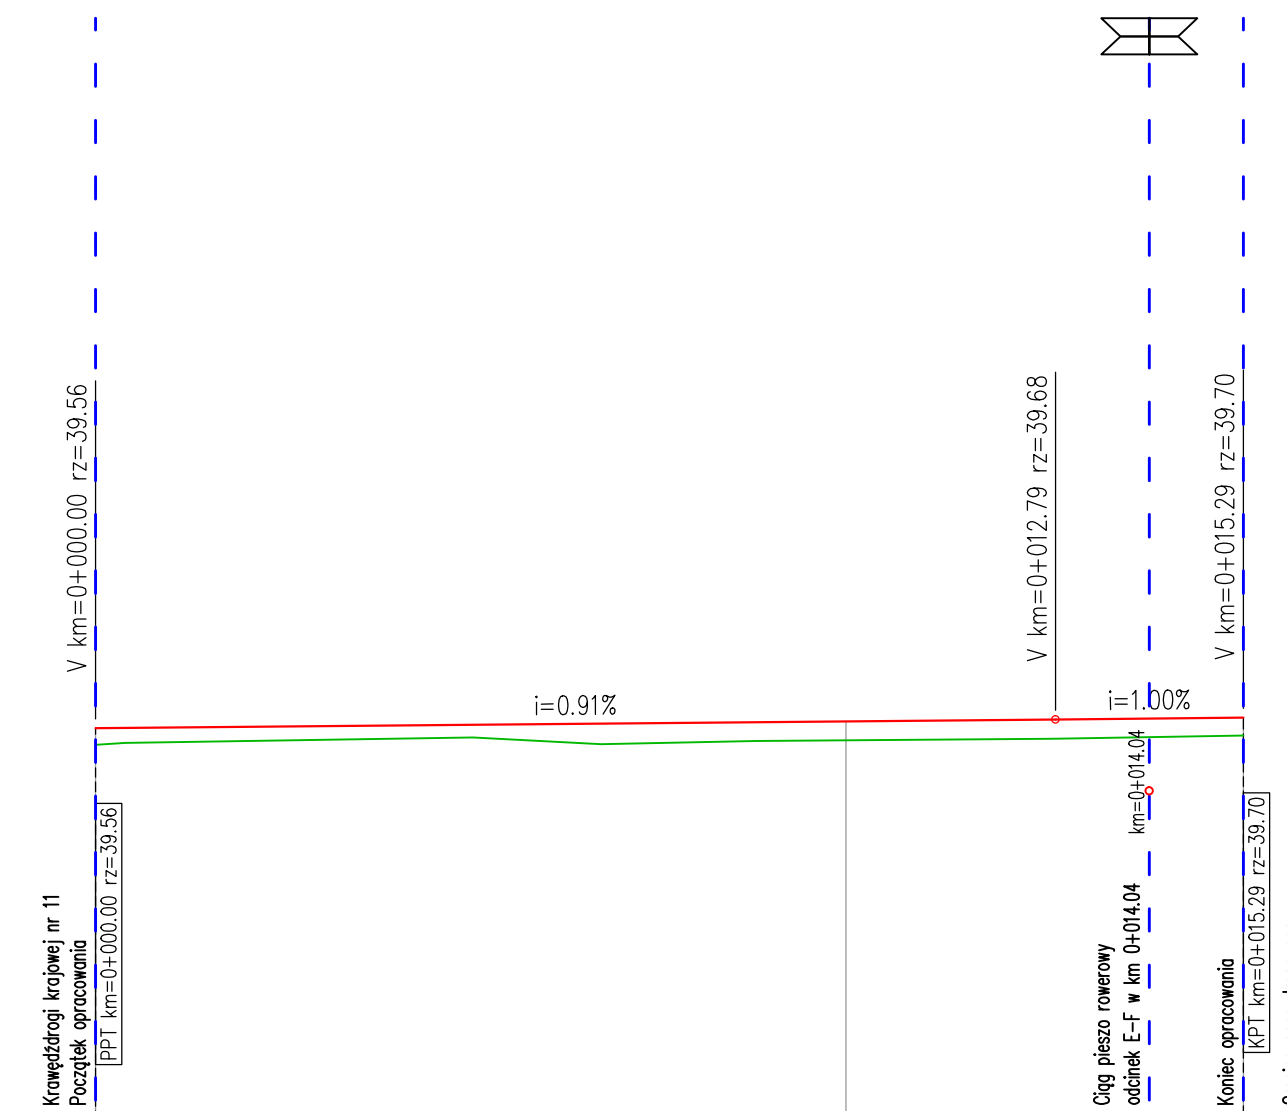

RZĘDNE PROJEKTOWANE	
RZĘDNE TERENU	
RZ.PROJ.-RZ.ISTN.	
POCHYLENIE I ŁUKI PIONOWE	
PROSTE I ŁUKI POZIOME	
ODLEGŁOŚCI	0+10
KILOMETRAŻ	

GENERALNA DYREKCJA
 DRÓG KRAJOWYCH I AUTOSTRAD
 ODDZIAŁ W SZCZECINIE
 70-540 Szczecin, al. Bohaterów Warszawy 33
 Słynka Fasz 83, tel. centr. 0-91-43-25-300
 Sekretariat 0-91-43-2-53-01
 fax. 484-39-97 i 484-38-73

*data: 30.04.2017 r. DNIA 31.05.2017.
 NR 0. Sz. Z-3. 4340-5. 2017. 1. ry*

- Legenda:
- niweleta proj. ciągu pieszo-rowerowego
 - niweleta terenu
 - wysieniona 10cm nawierzchnia z kostki betonowej

PRACOWNIA PROJEKTOWA "DROGA" mgr inż. Łukasz Rydzik
 adres do korespondencji: Nowe Bielice 48k/1, 76-039 Biesiekierz

Nazwa i adres inwestora: *Gmina Manowo, Manowo 40, 76-015 Manowo*

Nazwa i adres obiektu budowlanego: *BUDOWA CIĄGU PIESZO ROWEROWEGO WZDŁUŻ DROGI KRAJOWEJ NR 11*

Branża: *Drogowa* Tytuł rysunku: *Profil podłużny zjazdów - skrzyżowań*

Stanowisko:	Imię i nazwisko:	Nr uprawnień:	Podpis:	Skala:
Projektował:	<i>inż. Jerzy Bakalarski</i>	<i>ZAP/BO/2206/01</i>		1:100/100
Sprawdził:	<i>mgr inż. Łukasz Rydzik</i>			Data:
Opracował:	<i>inż. Aleksander Ofierzyński</i>	<i>ZAP/BD/2098/01</i>		03.2016r.
				Nr rys.
				3.7

RYSUNEK NR 3.7 ARKUSZ 1/2