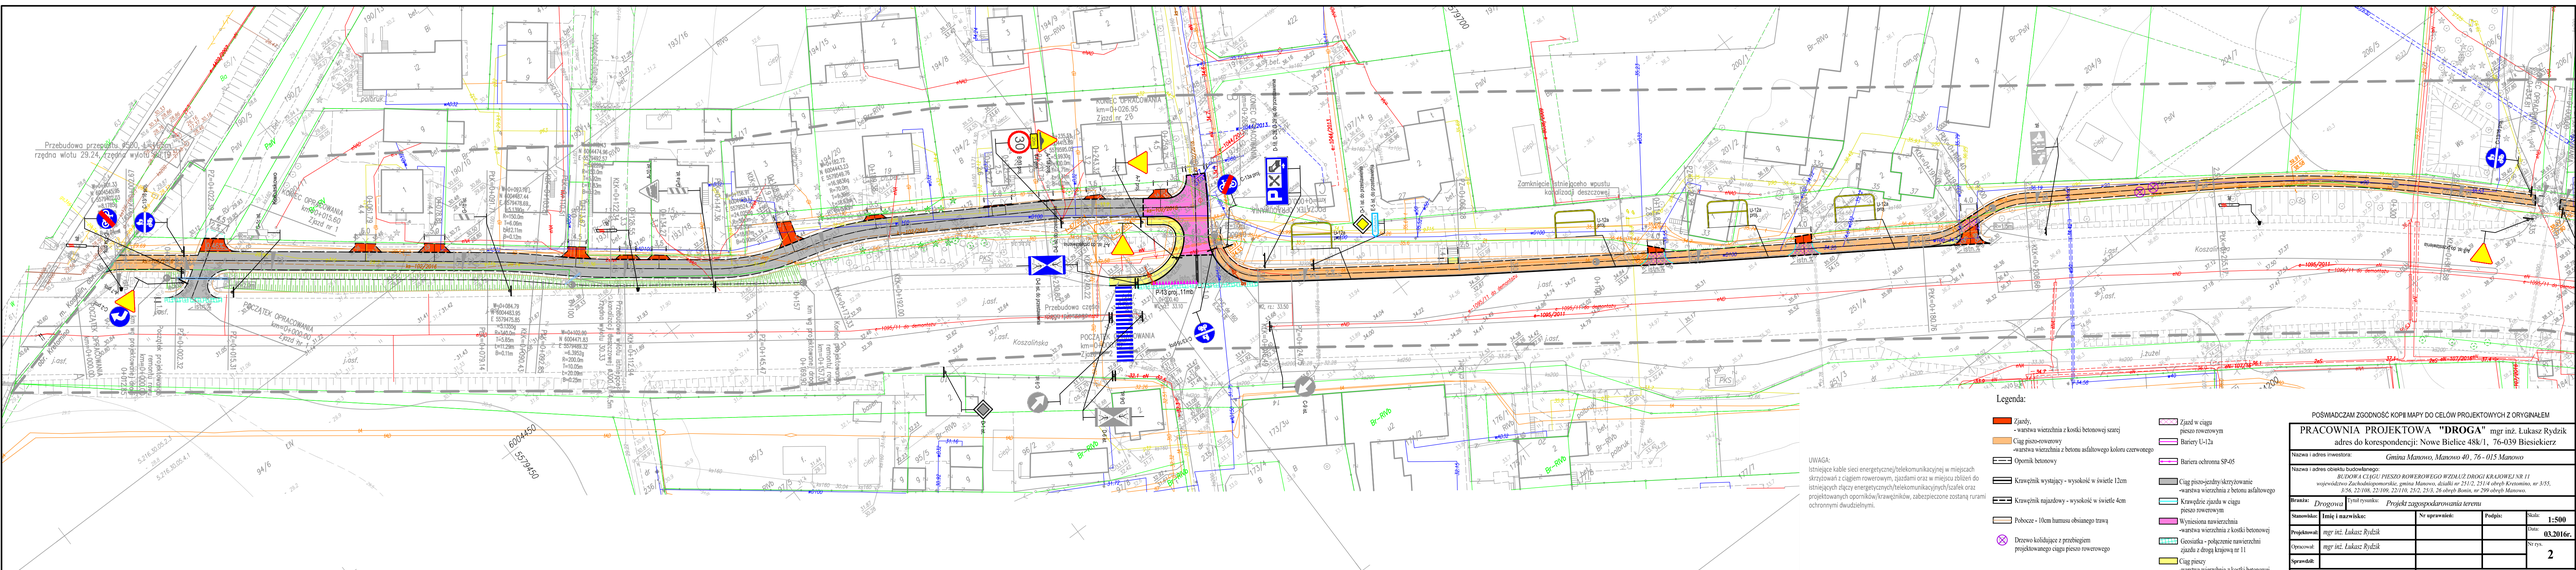
Przebudowa przejścia P583, 4,4x4,0m
rzędna wlotu 29.24, rzędna wylotu 29.19
KONIEC OPRACOWANIA km=0+016.65 Zjazd nr 1
POCZĄTEK OPRACOWANIA km=0+000.00 Zjazd nr 1
KONIEC OPRACOWANIA km=0+026.95 Zjazd nr 2/3
POCZĄTEK OPRACOWANIA km=0+000.00 Zjazd nr 4
Przebudowa czterowylotowego ronda
Koszalińska
Kosynierów
Zamknięcie istniejącego wpustu kanalizacji deszczowej
P/43 proj. 11mb
Projektowany ciąg pieszo-rowerowy
Projektowana bariera ochronna SP-95
Projektowana bariera ochronna U-12a
Projektowany przejazd dla rowerów
Projektowany przejazd dla pieszych
Projektowana wyspa dzielna
Projektowana wyspa dzielna z przejściem dla pieszych
Projektowana wyspa dzielna z przejazdem dla rowerów
Projektowana wyspa dzielna z przejściem dla pieszych i