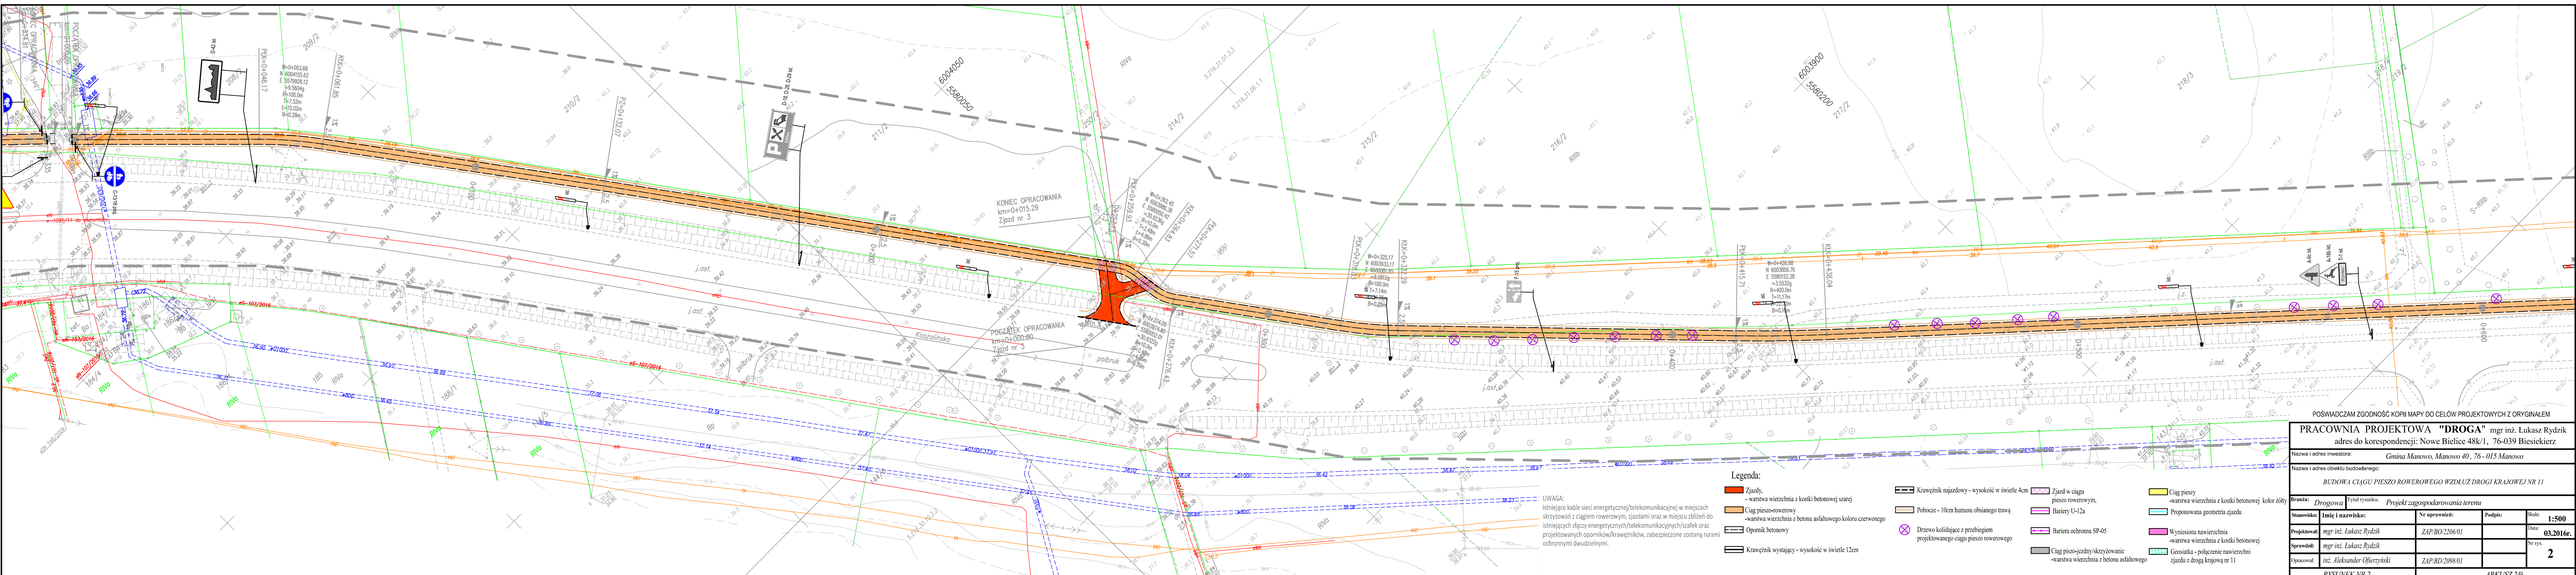

POŚWIADCZAM ZGODNOŚĆ KOPII MAPY DO CELÓW PROJEKTOWYCH Z ORYGINAŁEM

PRACOWNIA PROJEKTOWA **"DROGA"** mgr inż. Łukasz Rydzik
adres do korespondencji: Nowe Bielice 48k/1, 76-039 Biesiekierz

Nazwa i adres inwestora:	*Gmina Manowo, Manowo 40, 76 - 015 Manowo*
Nazwa i adres obiektu budowlanego:	*BUDOWA CIĄGU PIESZO ROWEROWEGO WZDŁUZ DROGI KRAJOWEJ NR 11*
Branża: *Drogowa*	Tytuł rysunku: *Projekt zagospodarowania terenu*

Stanowisko:	Imię i nazwisko:	Nr uprawnień:	Podpis:	Skala:	1:500
Projektował:	*mgr inż. Łukasz Rydzik*	*ZAP/BD/2206/01*		Data:	03.2016r.
Sprawdził:	*mgr inż. Łukasz Rydzik*			Nr rys.	2
Opracował:	*inż. Aleksander Oferzyński*	*ZAP/BD/2098/01*			
RYSUNEK NR 2		*ARKUSZ 2/9*			