
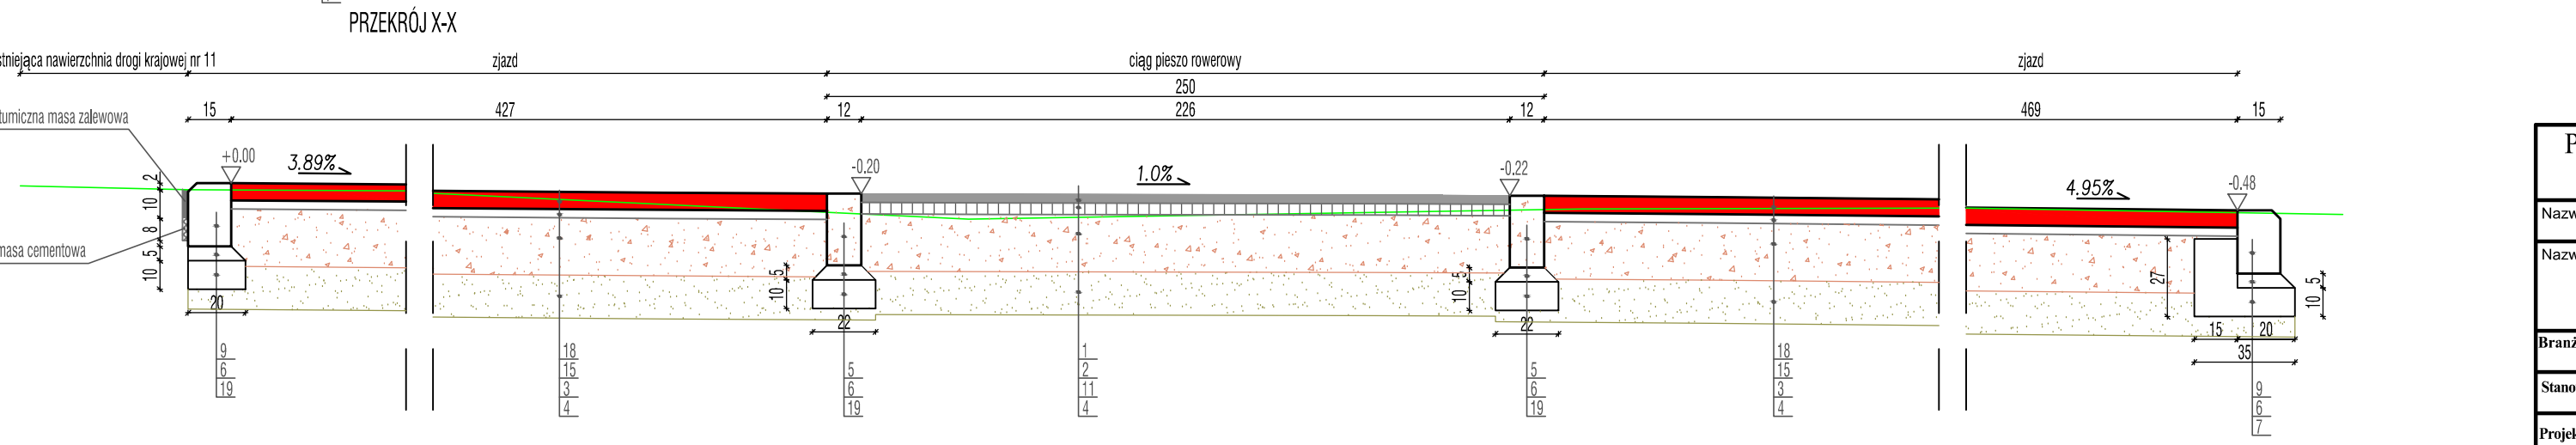


- Oznaczenia:
- | | |
|-----|--------------------------------------------------------------------------------|
| 1. | w.ścieralna z mieszanki betonu asfaltowego AC8S 50/70 gr. 3cm |
| 2. | w.wiążąca z mieszanki betonu asfaltowego AC11S 50/70 gr. 4cm |
| 3. | podbudowa zasadnicza z kruszywa niezwiązanego C _{50/30} gr. 15cm |
| 4. | w. gruntu naturalnego stabilizowanego cementem z betoniarki Rm=2.5MPa gr. 15cm |
| 5. | opornik betonowy 12x25cm |
| 6. | podsyпка piaskowo-cementowa 4:1, gr. 5cm |
| 7. | ława betonowa z oporem z betonu C12/15 |
| 8. | istniejąca nawierzchnia |
| 9. | krawężnik betonowy 15x22cm |
| 10. | frezowanie na gr. 5cm/warstwa ścieralna z betonu AC 11S gr. 5cm |
| 11. | podbudowa zasadnicza z kruszywa niezwiązanego C _{50/30} gr. 20cm |
| 12. | geosiłka 120x120 |
| 13. | warstwa ścieralna z betonu AC 11S gr. 5cm |
| 14. | warstwa wiążąca z betonu AC 16W gr. 8cm |
| 15. | podsyпка piaskowo-cementowa 4:1, gr. 3cm |
| 16. | podbudowa z betonu AC 16W gr. 10cm |
| 17. | podbudowa z kruszywa łamanego 0-31.5mm stabiliz. mech. gr. 20cm |
| 18. | kostka betonowa gr. 8cm |
| 19. | ława betonowa z betonu C12/15 |

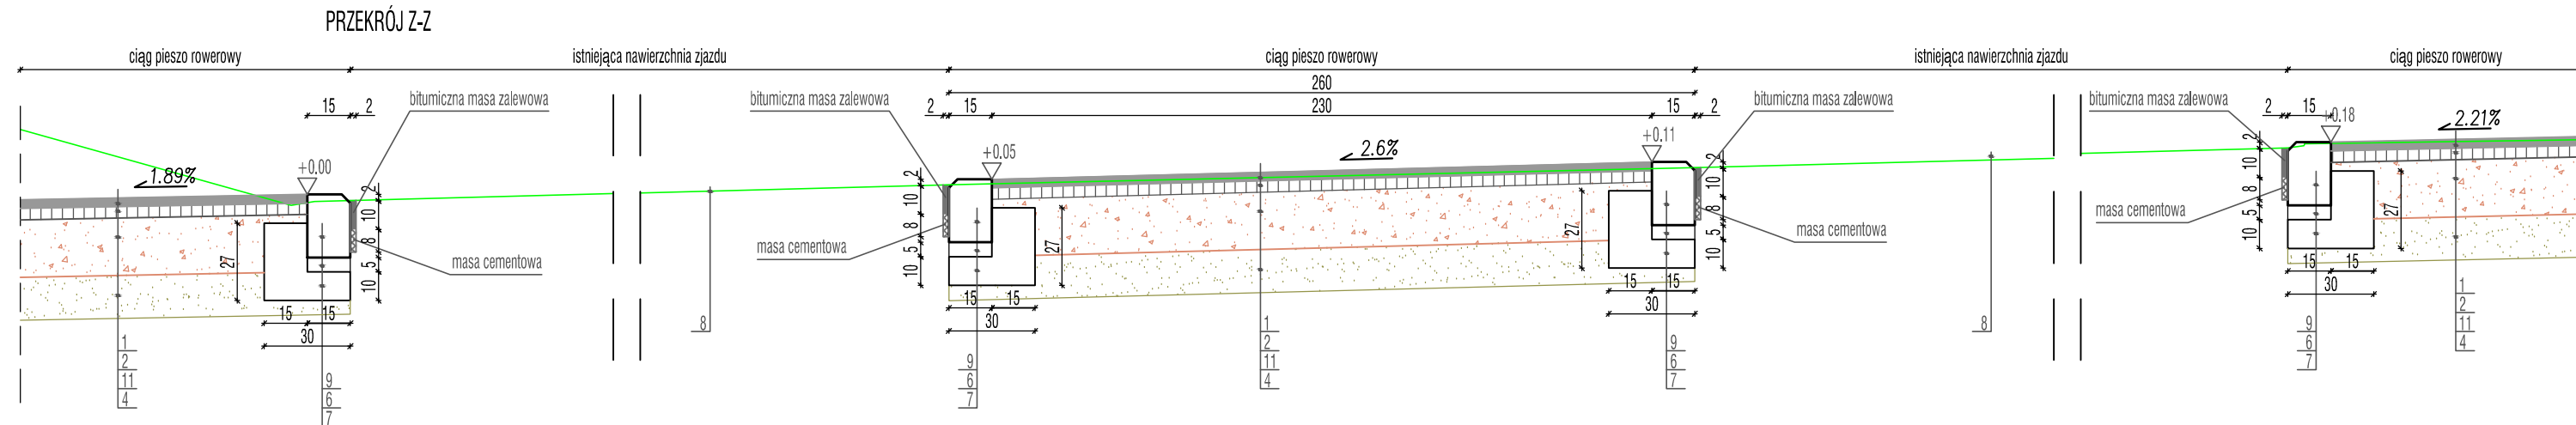

PRACOWNIA PROJEKTOWA "DROGA" mgr inż. Łukasz Rydzik adres do korespondencji: Nowe Bielice 48k/1, 76-039 Biesiekierz				
Nazwa i adres inwestora: <i>Gmina Manowo, Manowo 40, 76 - 015 Manowo</i>				
Nazwa i adres obiektu budowlanego: <i>BUDOWA CIĄGU PIESZO ROWEROWEGO WZDŁUŻ DROGI KRAJOWEJ NR 11</i>				
Branża: <i>Drogowa</i>		Tytuł rysunku: <i>Przekroje konstrukcyjne</i>		
Stanowisko:	Imię i nazwisko:	Nr uprawnień:	Podpis:	Skala: 1:20
Projektował:	<i>inż. Jerzy Bakalarski</i>	<i>ZAP/BO/2206/01</i>		Data: 03.2016r.
Sprawdził:	<i>mgr inż. Łukasz Rydzik</i>			Nr rys. 4.6
Opracował:	<i>inż. Aleksander Ofierzyński</i>	<i>ZAP/BD/2098/01</i>		
<i>RYSunEK NR 4.6</i>			<i>ARKUSZ 1/1</i>	