DR KRAJOWA NR 11
KOSZALIN

DR KRAJOWA NR 11
MANOWO

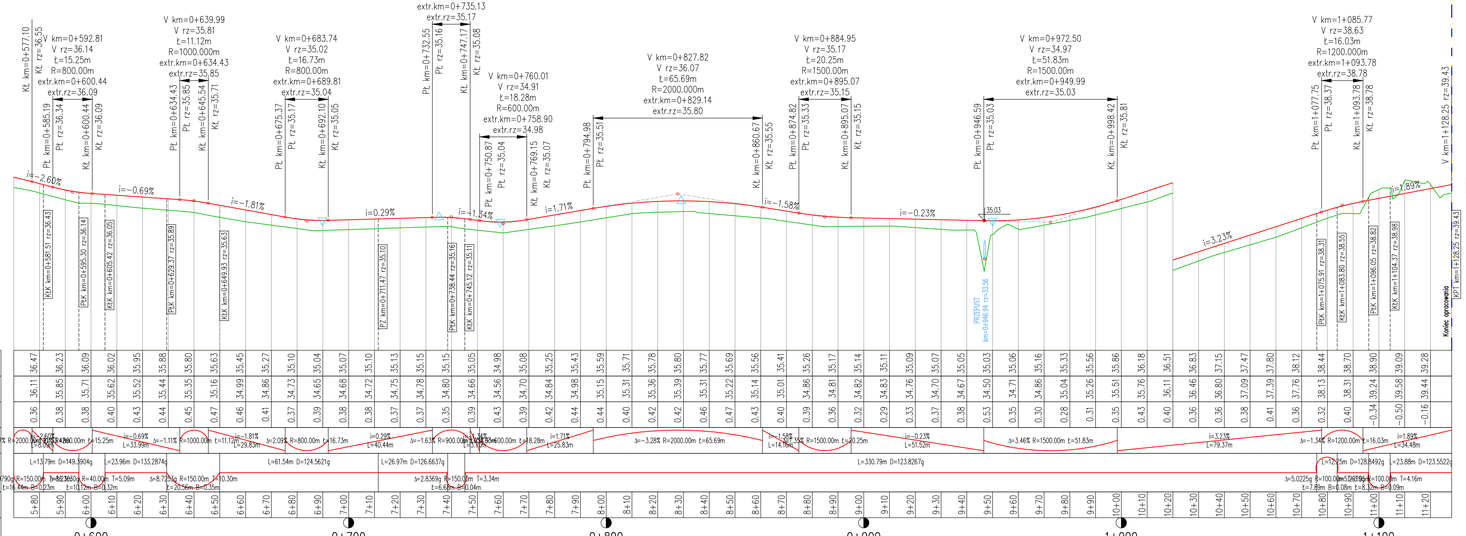

Legenda:

- -niweleta proj. ciągu pieszo-rowerowego
- -niweleta terenu

GENERALNA DYREKCJA
DRÓG KRAJOWYCH I AUTOSTRAD
ODDZIAŁ W SZCZECINIE
70-348 Szczecin, al. Bohaterów Warszawy 13
Skrytka Pocz. 83, tel. centr. 091-42 23-320
Sekretariat 0-91-4-52-53-01
fax. 484-30-971 484-30-79

OPIS DO PISMA Z DNIA 31.05.2017r.
NR 0.SZ.Z-3.4540.5.2017.1.LJ

PRACOWNIA PROJEKTOWA **"DROGA"** mgr inż. Łukasz Rydzik
adres do korespondencji: Nowe Bielice 48k/1, 76-039 Biesiekierz

Nazwa i adres inwestora: *Gmina Manowo, Manowo 40 , 76 - 015 Manowo*

Nazwa i adres obiektu budowlanego:

BUDOWA CIĄGU PIESZO ROWEROWEGO WZDŁUŻ DROGI KRAJOWEJ NR 11

Branża: *Drogowa*	Tytuł rysunku: *Profil podłużny G-H*			
Stanowisko:	**Imię i nazwisko:**	**Nr uprawnień:**	**Podpis:**	Skala: **1:100/1000**
Projektował:	*inż. Jerzy Bakalarski*	*ZAP/BO/2206/01*		Data: **03.2016r.**
Sprawdził:	*mgr inż. Łukasz Rydzik*			Nr rys. **3.4**
Opracował:	*inż. Aleksander Ofierzyński*	*ZAP/BD/2098/01*		
RYSUNEK NR 3.4		*ARKUSZ 2/2*		