



ZJAZD NR 4

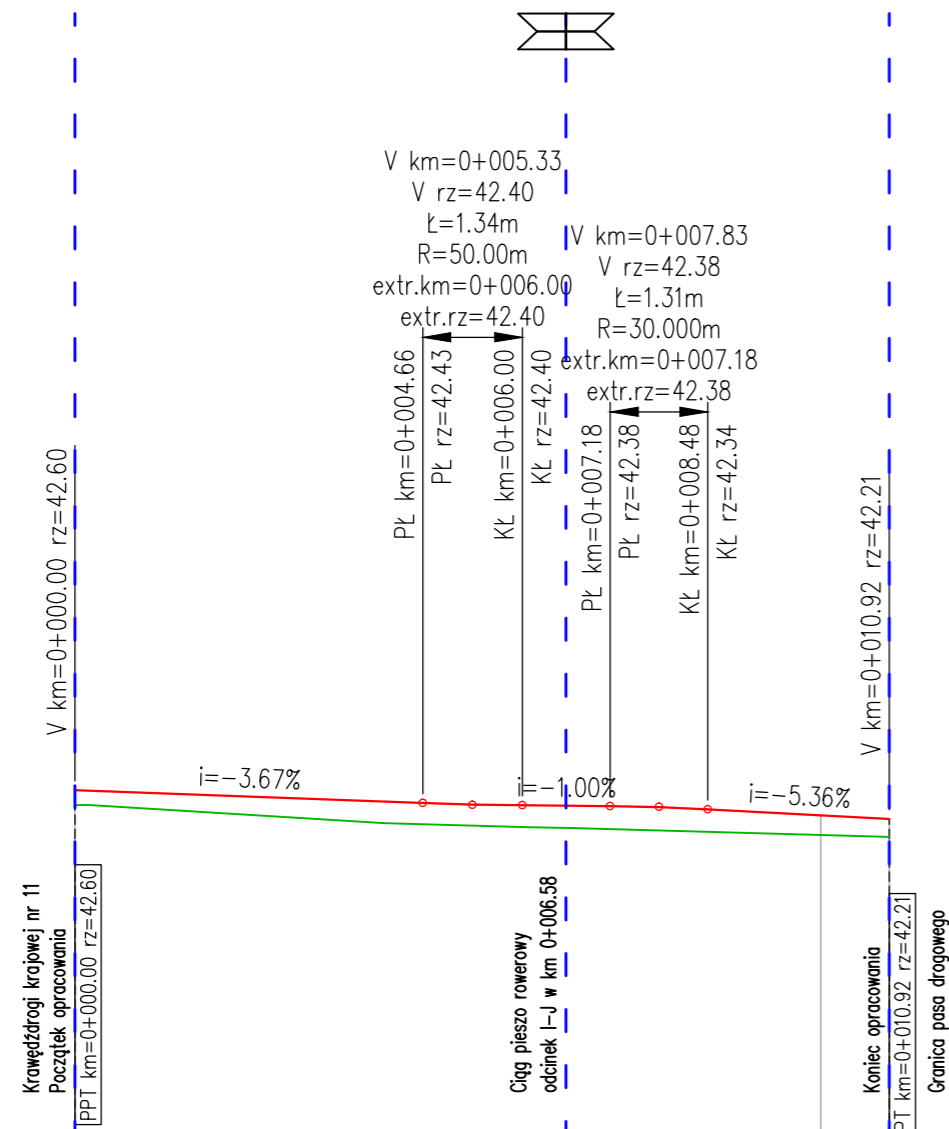

RZĘDNE PROJEKTOWANE								
RZĘDNE TERENU								
RZ.PROJ.-RZ.ISTN.								0.26
POCHYLENIE I ŁUKI PIONOWE	$i = -3.67\%$ $L = 4.67m$							
PROSTE I ŁUKI POZIOME	$\Delta = 2.67\%$							
ODLEGŁOŚCI	$R = 50.00m$							
KILOMETRAŻ	$L = 1.16m$							
	$R = 30.00m$							
	$L = 2.44m$							
	$i = -5.36\%$							
	$L = 2.44m$							

ZJAZD NR 5

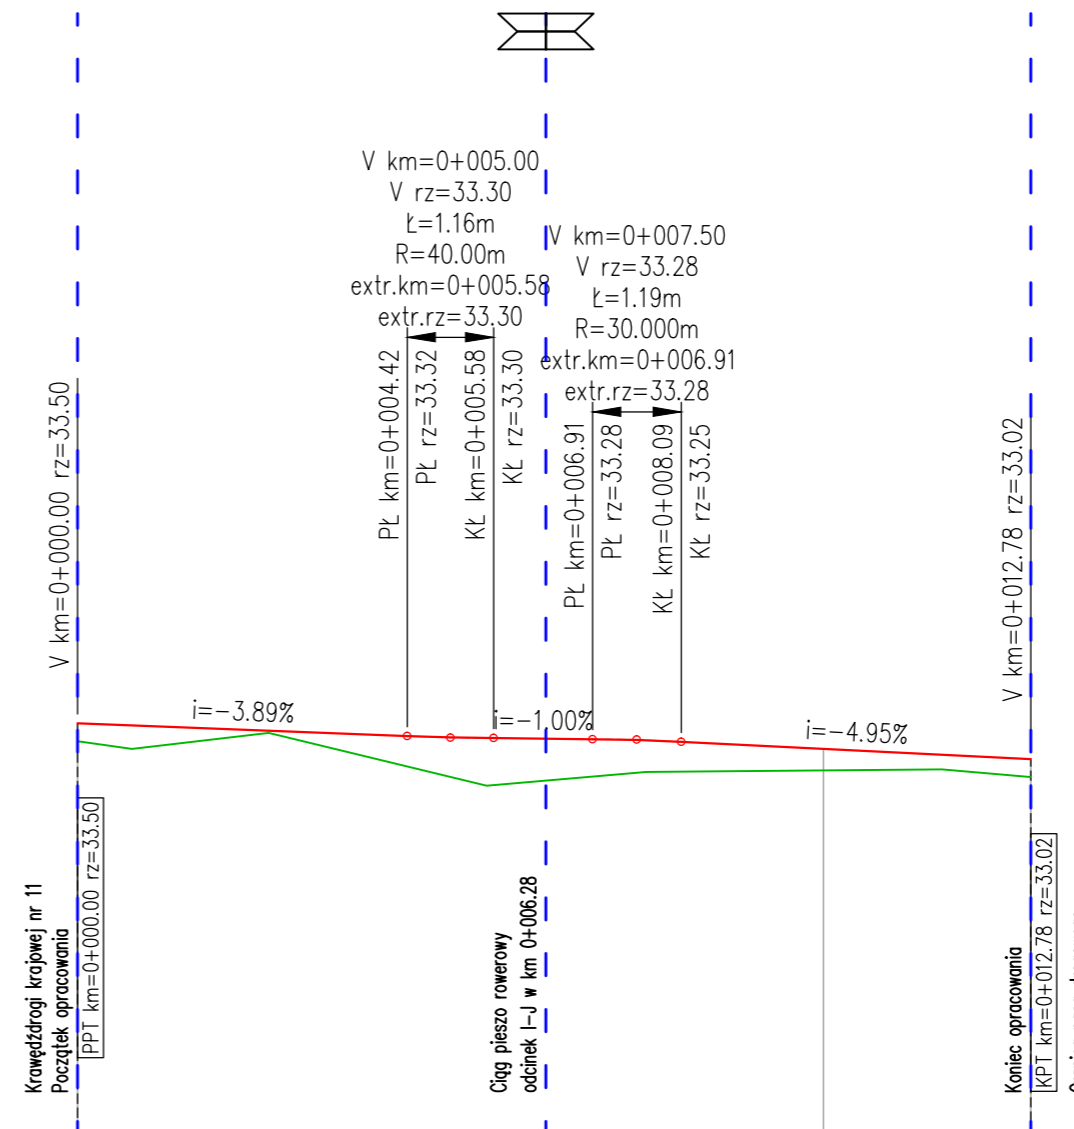

RZĘDNE PROJEKTOWANE								
RZĘDNE TERENU								
RZ.PROJ.-RZ.ISTN.								0.29
POCHYLENIE I ŁUKI PIONOWE	$i = -3.89\%$ $L = 4.43m$							
PROSTE I ŁUKI POZIOME	$\Delta = 2.89\%$							
ODLEGŁOŚCI	$R = 40.00m$							
KILOMETRAŻ	$L = 1.33m$							
	$R = 30.00m$							
	$L = 1.19m$							
	$i = -4.95\%$							
	$L = 4.69m$							

GENERALNA DYREKCJA  
 DRÓG KRAJOWYCH I AUTOSTRAD  
 ODDZIAŁ W SZCZECINIE  
 70-346 Szczecin, al. Bohaterów Warszawy 33  
 Skrytka Poczta 83, tel. centr. 0-91-43-25-300  
 Sekretariat 0-91-432-53-01  
 fax. 484-38-97 i 484-38-73

*zako. DO PISNA 22 DNIA 31.05.2019*  
*NR O.Sz. Z.3. 4340. 5. 2019. 1.uj*

Legenda:  
 -niweleta proj. ciągu pieszo-rowerowego  
 -niweleta terenu

PRACOWNIA PROJEKTOWA "DROGA" mgr inż. Łukasz Rydzik				
adres do korespondencji: Nowe Bielice 48k/1, 76-039 Biesiekierz				
Nazwa i adres inwestora: Gmina Manowo, Manowo 40, 76-015 Manowo				
Nazwa i adres obiektu budowlanego: BUDOWA CIĄGU PIESZO ROWEROWEGO WZDŁUŻ DRÓGI KRAJOWEJ NR 11				
Branża:	Drogowa			
Tytuł rysunku: Profil podłużny zjazdów - skrzyżowań				
Stanowisko:	Imię i nazwisko:	Nr uprawnień:	Podpis:	Skala: 1:100/100
Projektował:	inż. Jerzy Bakalarski	ZAP/BO/2206/01		Data: 03.2016r.
Sprawdził:	mgr inż. Łukasz Rydzik			Nr rys. 3.7
Opracował:	inż. Aleksander Ofierzyński	ZAP/BD/2098/01		
RYSUNEK NR 3.7			ARKUSZ 2/2	