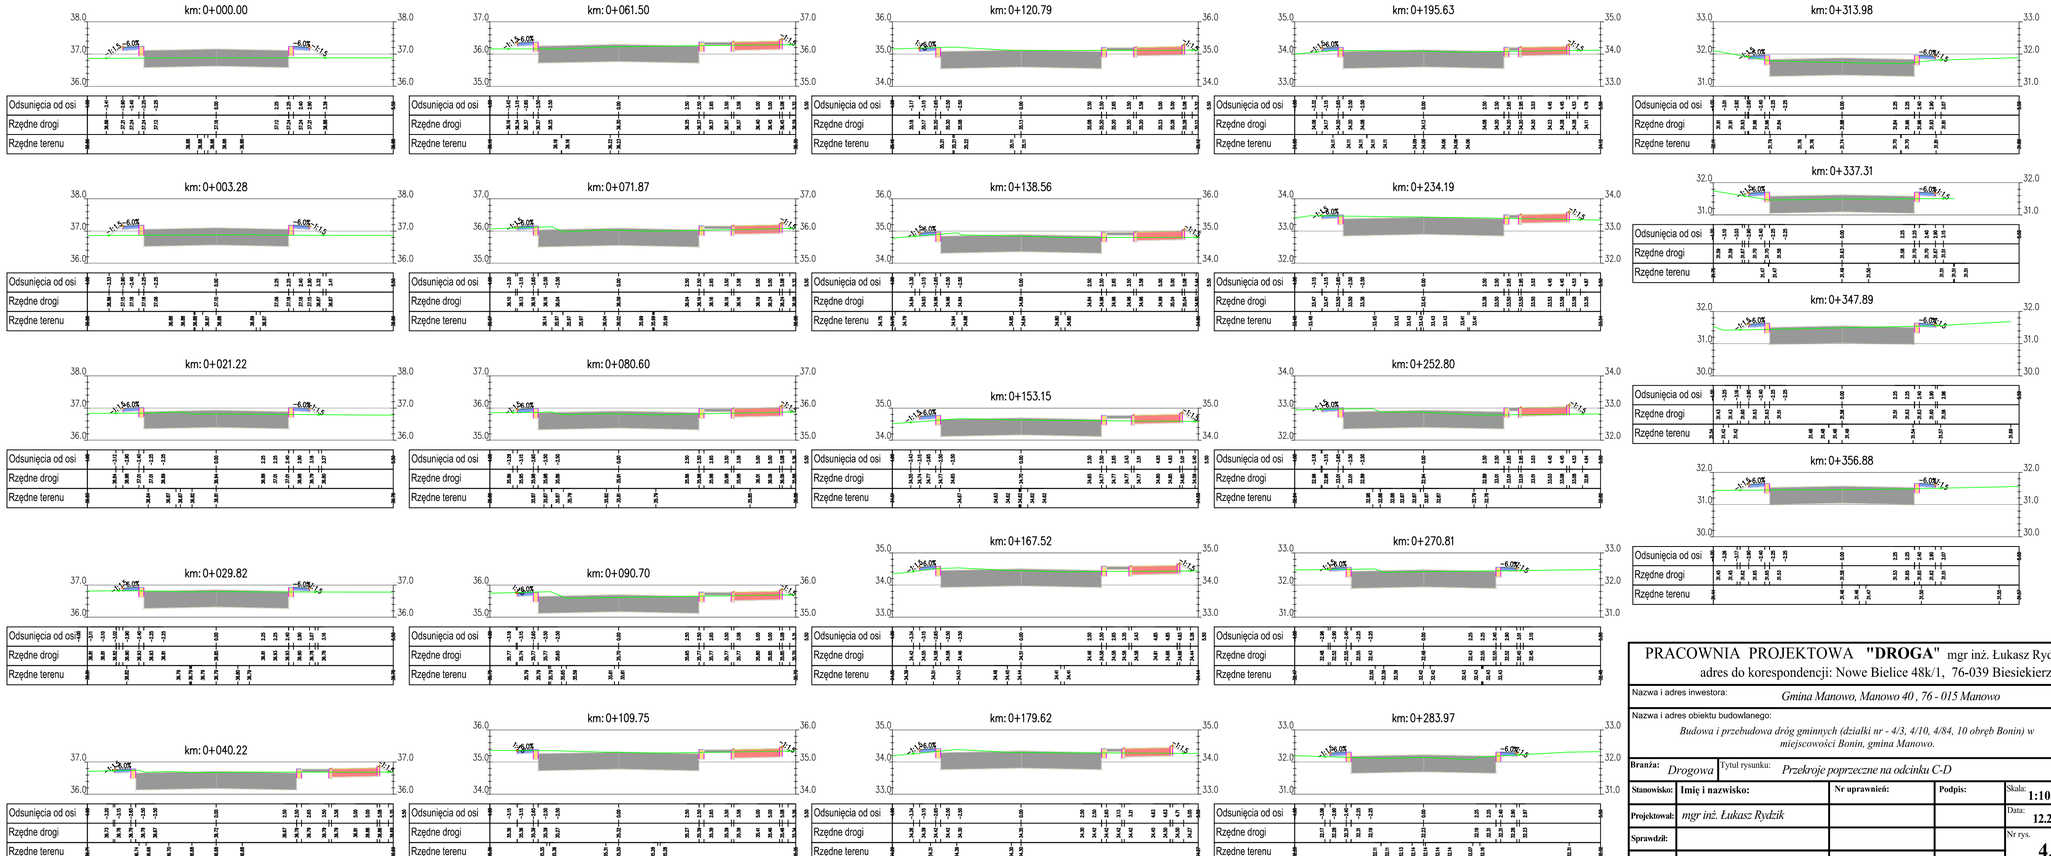

PRACOWNIA PROJEKTOWA **"DROGA"** mgr inż. Łukasz Rydzik
adres do korespondencji: Nowe Bielice 48k/1, 76-039 Biesiekierz

Nazwa i adres inwestora:	*Gmina Manowo, Manowo 40 , 76 - 015 Manowo*
Nazwa i adres obiektu budowlanego:	*Budowa i przebudowa dróg gminnych (działki nr - 4/3, 4/10, 4/84, 10 obręb Bonin) w miejscowości Bonin, gmina Manowo.*
Branża: *Drogowa*	Tytuł rysunku: *Przekroje poprzeczne na odcinku C-D*

Stanowisko:	Imię i nazwisko:	Nr uprawnień:	Podpis:	Skala: **1:100/100**
Projektował:	*mgr inż. Łukasz Rydzik*			Data: **12.2015r.**
Sprawdził:				Nr rys. **4.2**
Opracował:	*mgr inż. Łukasz Rydzik*			

RYSUNEK NR 4.2 | *ARKUSZ 2/2*