Generated by Foxit PDF Creator © Foxit Software
http://www.foxitsoftware.com For evaluation only.

*Budowa sieci kanalizacji sanitarnej grawitacyjnej i tłocznej wraz*
*z przepompownią ścieków oraz budowa sieci wodociągowej rozdzielczej*
*i zalicznikowej linii kablowej NN do przepompowni*
*Kretomino dz. nr 130/25,130/26,130/35,130/14,123/11,123/12,231,130/2,130/1,123/9*
*Profil sieci wodociągowej (w7–w13, w11–w10)*
*SKALA 1:100/200*

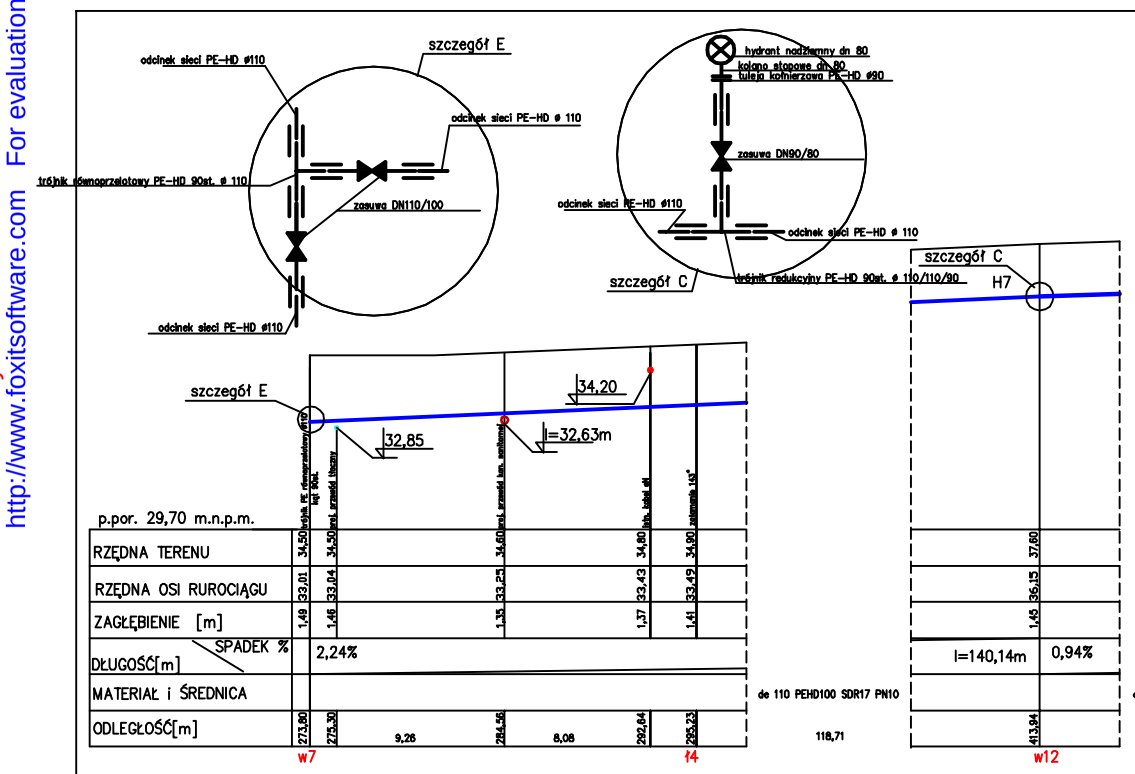


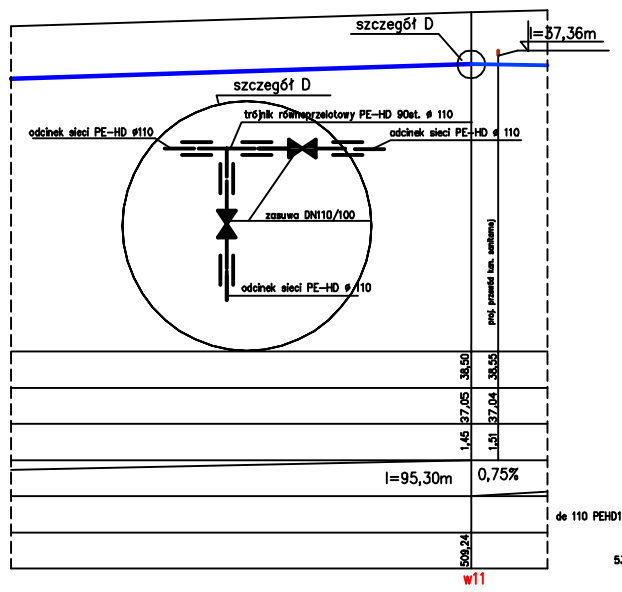


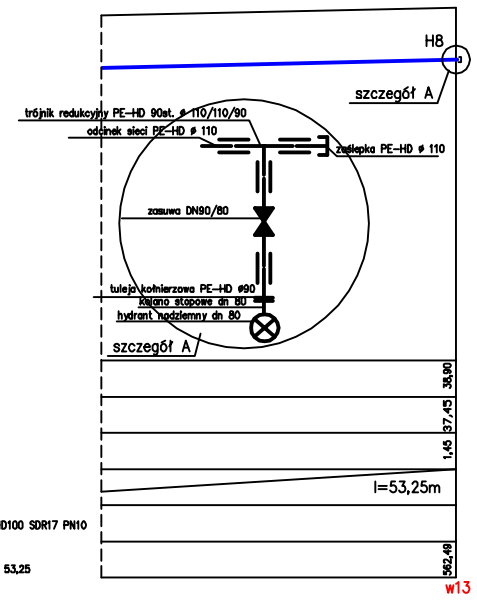


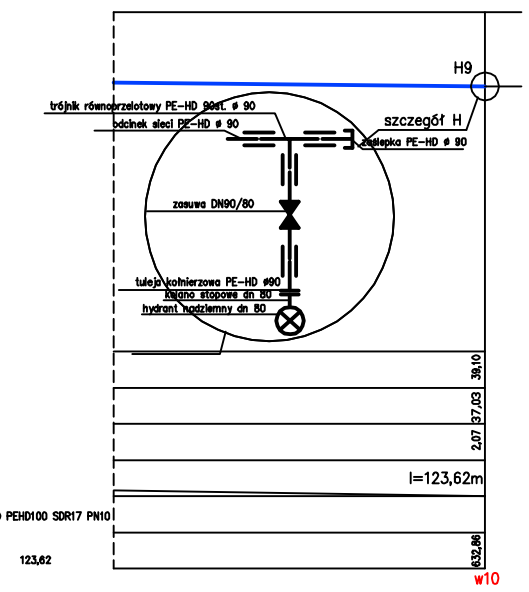


USŁUGI INŻYNIERYJNE B.A.F. mgr inż. Robert Machowicz

| | | | | |
|---|---|---|---|---|
| PROJEKT: | Budowa sieci kanalizacji sanitarnej grawitacyjnej i tłocznej wraz z przepompownią ścieków oraz budowa sieci wodociągowej rozdzielczej i zalicznikowej linii kablowej NN do przepompowni Kretomino dz. nr 130/25,130/26,130/35,130/14,123/11,123/12,231,130/2,130/1,123/9 | | | BRANŻA: SANITARNA |
| RYSUNEK: | Profil sieci wodociągowej (w7–w13, w11–w10) | | | SKALA: 1:100/200 |
| PROJEKTOWAŁ: | mgr inż. Anna Cieszewska–Machowicz | upr. nr zaświadczenia | Podpis | DATA: 20.09.2013r |
| SPRAWDZIŁ: | mgr inż. Renata Kacperek–Sotomska | | Podpis | |
| OPRACOWAŁ: | mgr inż. Robert Machowicz | | Podpis | NR RYS. 3 |