


szafa zewnętrzna 1150x800x300  
z autotransformatora IP44  
Szafa wewnętrzna 800x600x300  
z autotransformatora poliaru IP43

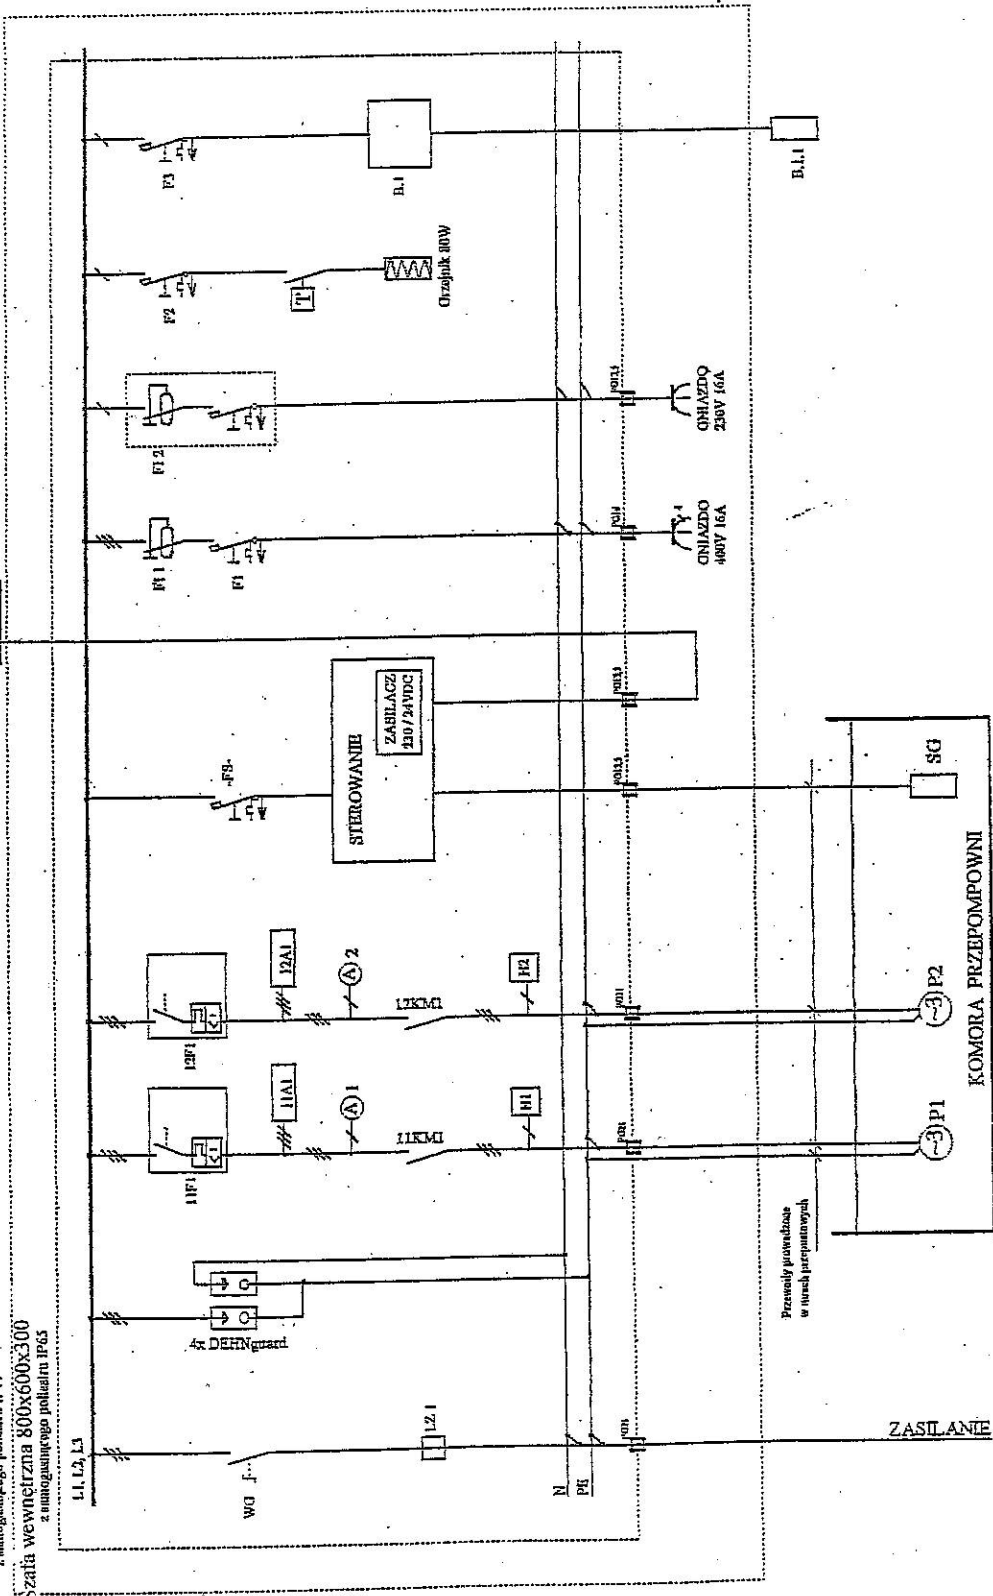

Nr Pompownia	Moc	Wyłącznik silnikowy	Stycznik
	2X1,3kW	PKZMO-10	DIL-OM

Uwaga: styczniki dobrane wg.koordynatyAC4 z przewyższeniem

<b>Obiekt</b>	Budowa sieci kanalizacji sanitarnej grawitacyjnej i tloczonej wraz z przepompownią ścieków oraz budowa sieci wodociągowej rozdzielczej i zalicznikowej linii kablowej NN do przepompowni w m. Kretomino dz.nr 123/9	Podpis
<b>Zadanie</b>	Schemat ideowy sterowania rozdzielnicy RS	
<b>Opracował</b>	tech. Zygmunt Plich A/PNB/8300/82/79 ZAP/IE/2560/01	Data: 09.2013
		Nr rys.4