


Budowa sieci kanalizacji sanitarnej grawitacyjnej i tłocznej wraz z przepompownią ścieków oraz budowa sieci wodociągowej rozdzielczej i zalicznikowej linii kablowej NN do przepompowni
 Kretomino dz. nr 130/25,130/26,130/35,130/14,123/11,123/12,231,130/2,130/1,123/9
 schemat przepompowni ścieków

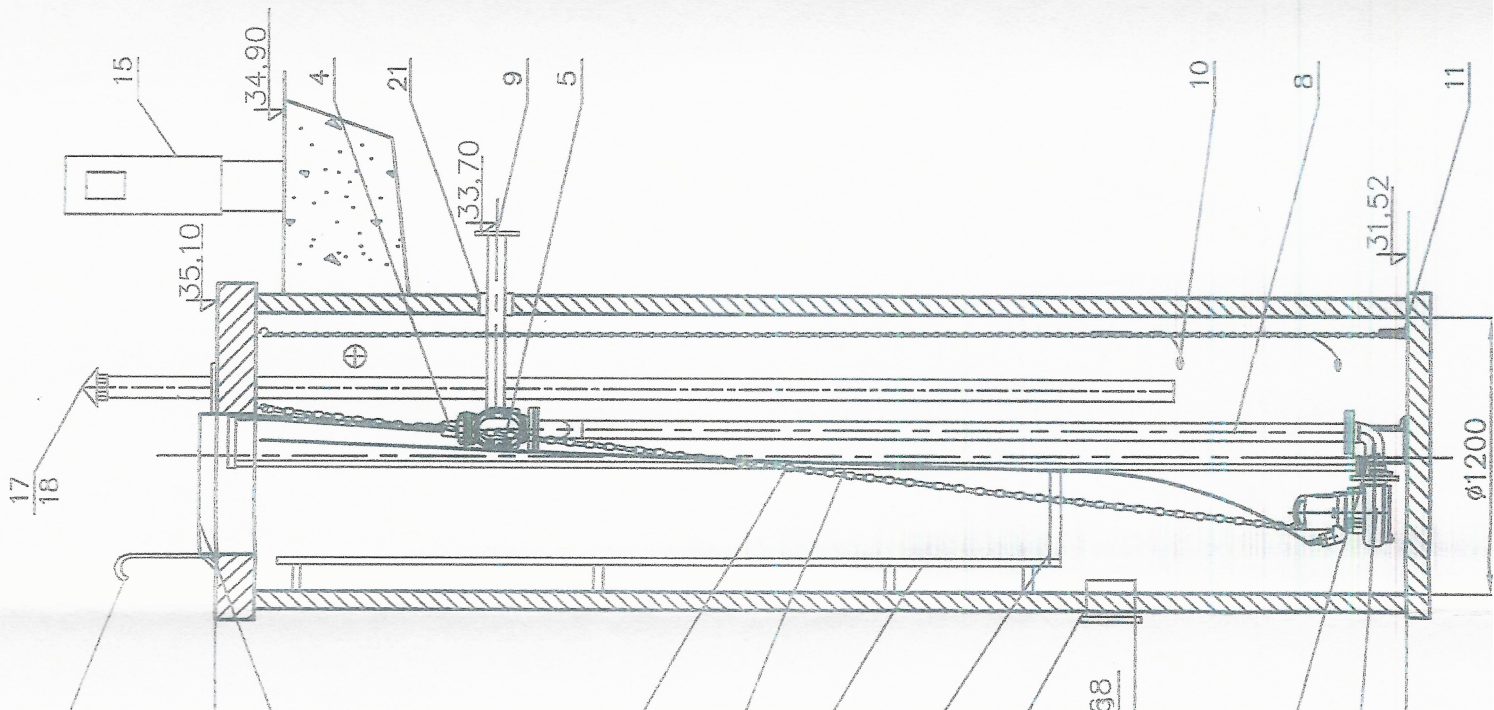

STAROSTWO POWIATOWE
 w Koszalinie
 75-620 KOSZALIN
 ul. Racławicka 13

23	Podest obsługowy	1	stal nierdzewna
22	Belka wsporcza (regulowana)	1	stal nierdzewna
21	Uszczelnienie furtuchowe	1	
20	Łańcuch	2	stal nierdzewna
19	Właz wejściowy	1	stal nierdzewna
18	Biały filtr kominkowy DN100 (wyw.)	1	stal nierdzewna
17	Kominek wentylacyjny DN100 (now.)	2	PVC/stal nierdzewna
16	Poręcz	1	stal nierdzewna
15	Szafa sterownicza	1	
14	Przewodnice rurowe	2	stal nierdzewna
13	Kręciec napływowy	1	PVC200
12	Drabinka	1	stal nierdzewna
11	Sonda hydrostatyczna	1	
10	Wyłącznik pływakowy	2	
9	Koflerz DN65	1	stal nierdzewna
8	Układ tłoczny DN65	1	stal nierdzewna
7	Zawór kulowy DN50	1	