



Powierzchnia boiska

227,46 m²


Granica działki

Ogrodzenie - 74,80 mb

Furtka 1,0m

ozn. na rys. element wyposażenia placu zabaw

- 1- Ławka (2 szt)
- 2- Kosz do koszykówki (2 szt)
- 3- Słupek do siatkówki (2 szt)
- 4- Kosz na śmieci (1 szt)

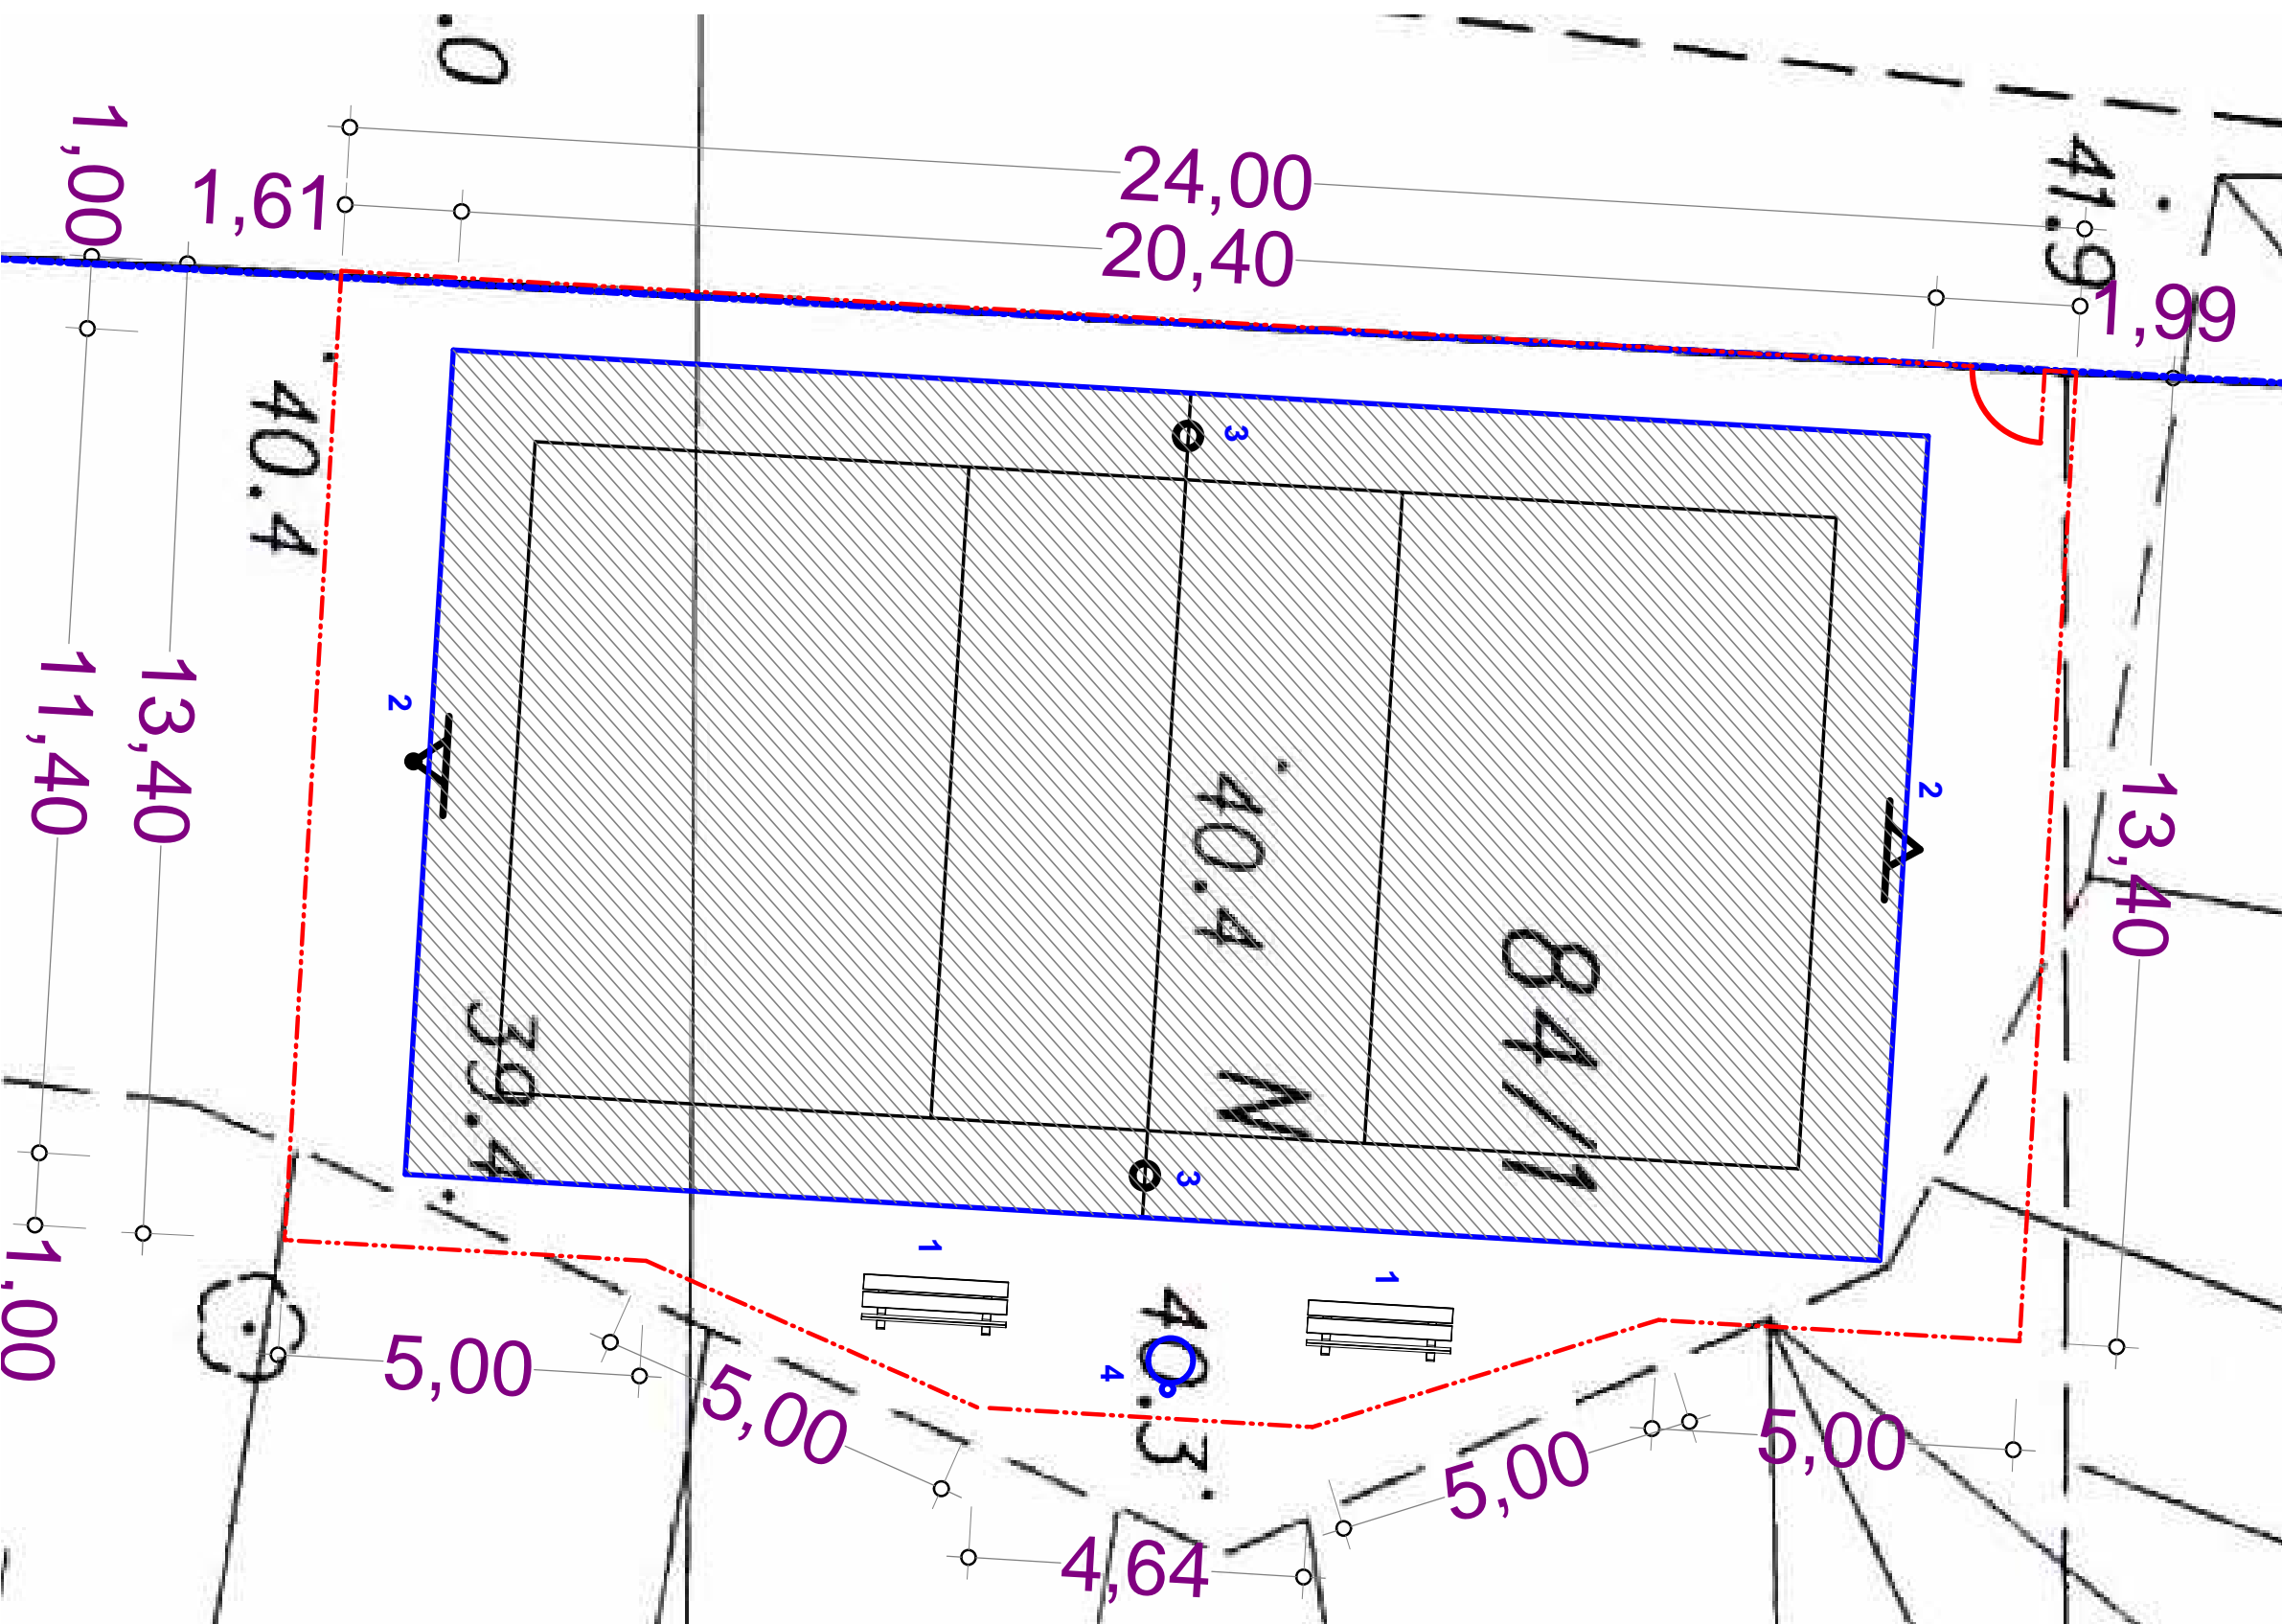

FORBUD			
BIURO			
Przedsiębiorstwo Projektowania i Obsługi Inwestycji "FORBUD" Koszalin ul. Śliwkowa 8/8			
INWESTOR			
Gmina Manowo 76-015 Manowo 40			
TEMAT			
Budowa terenów sportu i rekreacji w miejscowościach Grzybnica i Wyszebórz			
ADRES INWESTYCJI			
Wyszebórz działka nr 84/1			
PROJEKT			
PROJEKT ZAGOSPODAROWANIA TERENU ORAZ SZKICE I RYSUNKI DO ZGŁOSZENIA ROBÓT BUDOWLANYCH			
PROJEKTOWAŁ:			
mgr inż. arch. Romuald Hryńków upr. nr UAN/N/7210/584/87			
SPRAWDZIŁ:			
OPRACOWAŁ:			
mgr inż. Sławomir Zwiefka			
TYTUŁ RYSUNKU			
Rozmieszczenie urządzeń			
DATA	SKALA	NR RYSUNKU	
luty 2014 r.	1:100	S	1