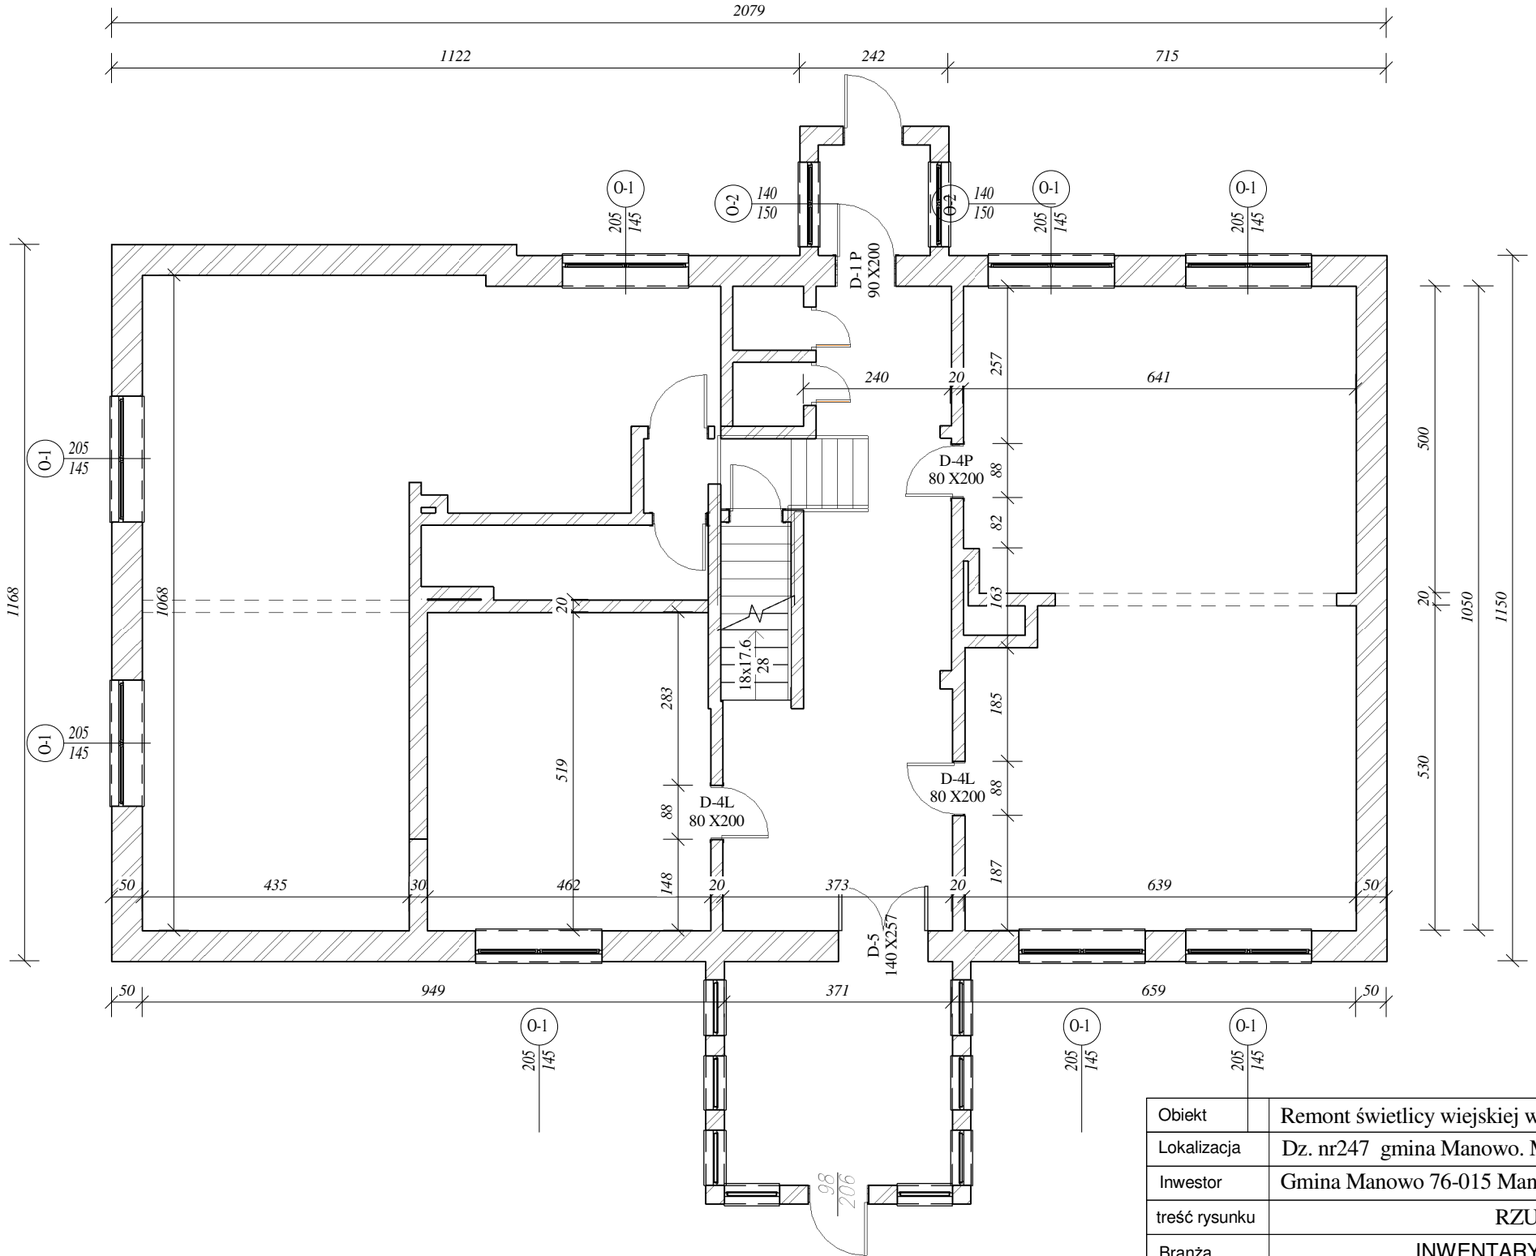

Obiekt	Remont świetlicy wiejskiej w miejscowości Manowo		
Lokalizacja	Dz. nr247 gmina Manowo. Manowo 37		
Inwestor	Gmina Manowo 76-015 Manowo 40		
treść rysunku	RZUT PARTERU		
Branża	INWENTARYZACJA		Nr 1/8
Funkcja	Imię i Nazwisko Nr upr.	Data	skala 1 : 100
Opracował	inż. Krzysztof Olesiak	08.2013	