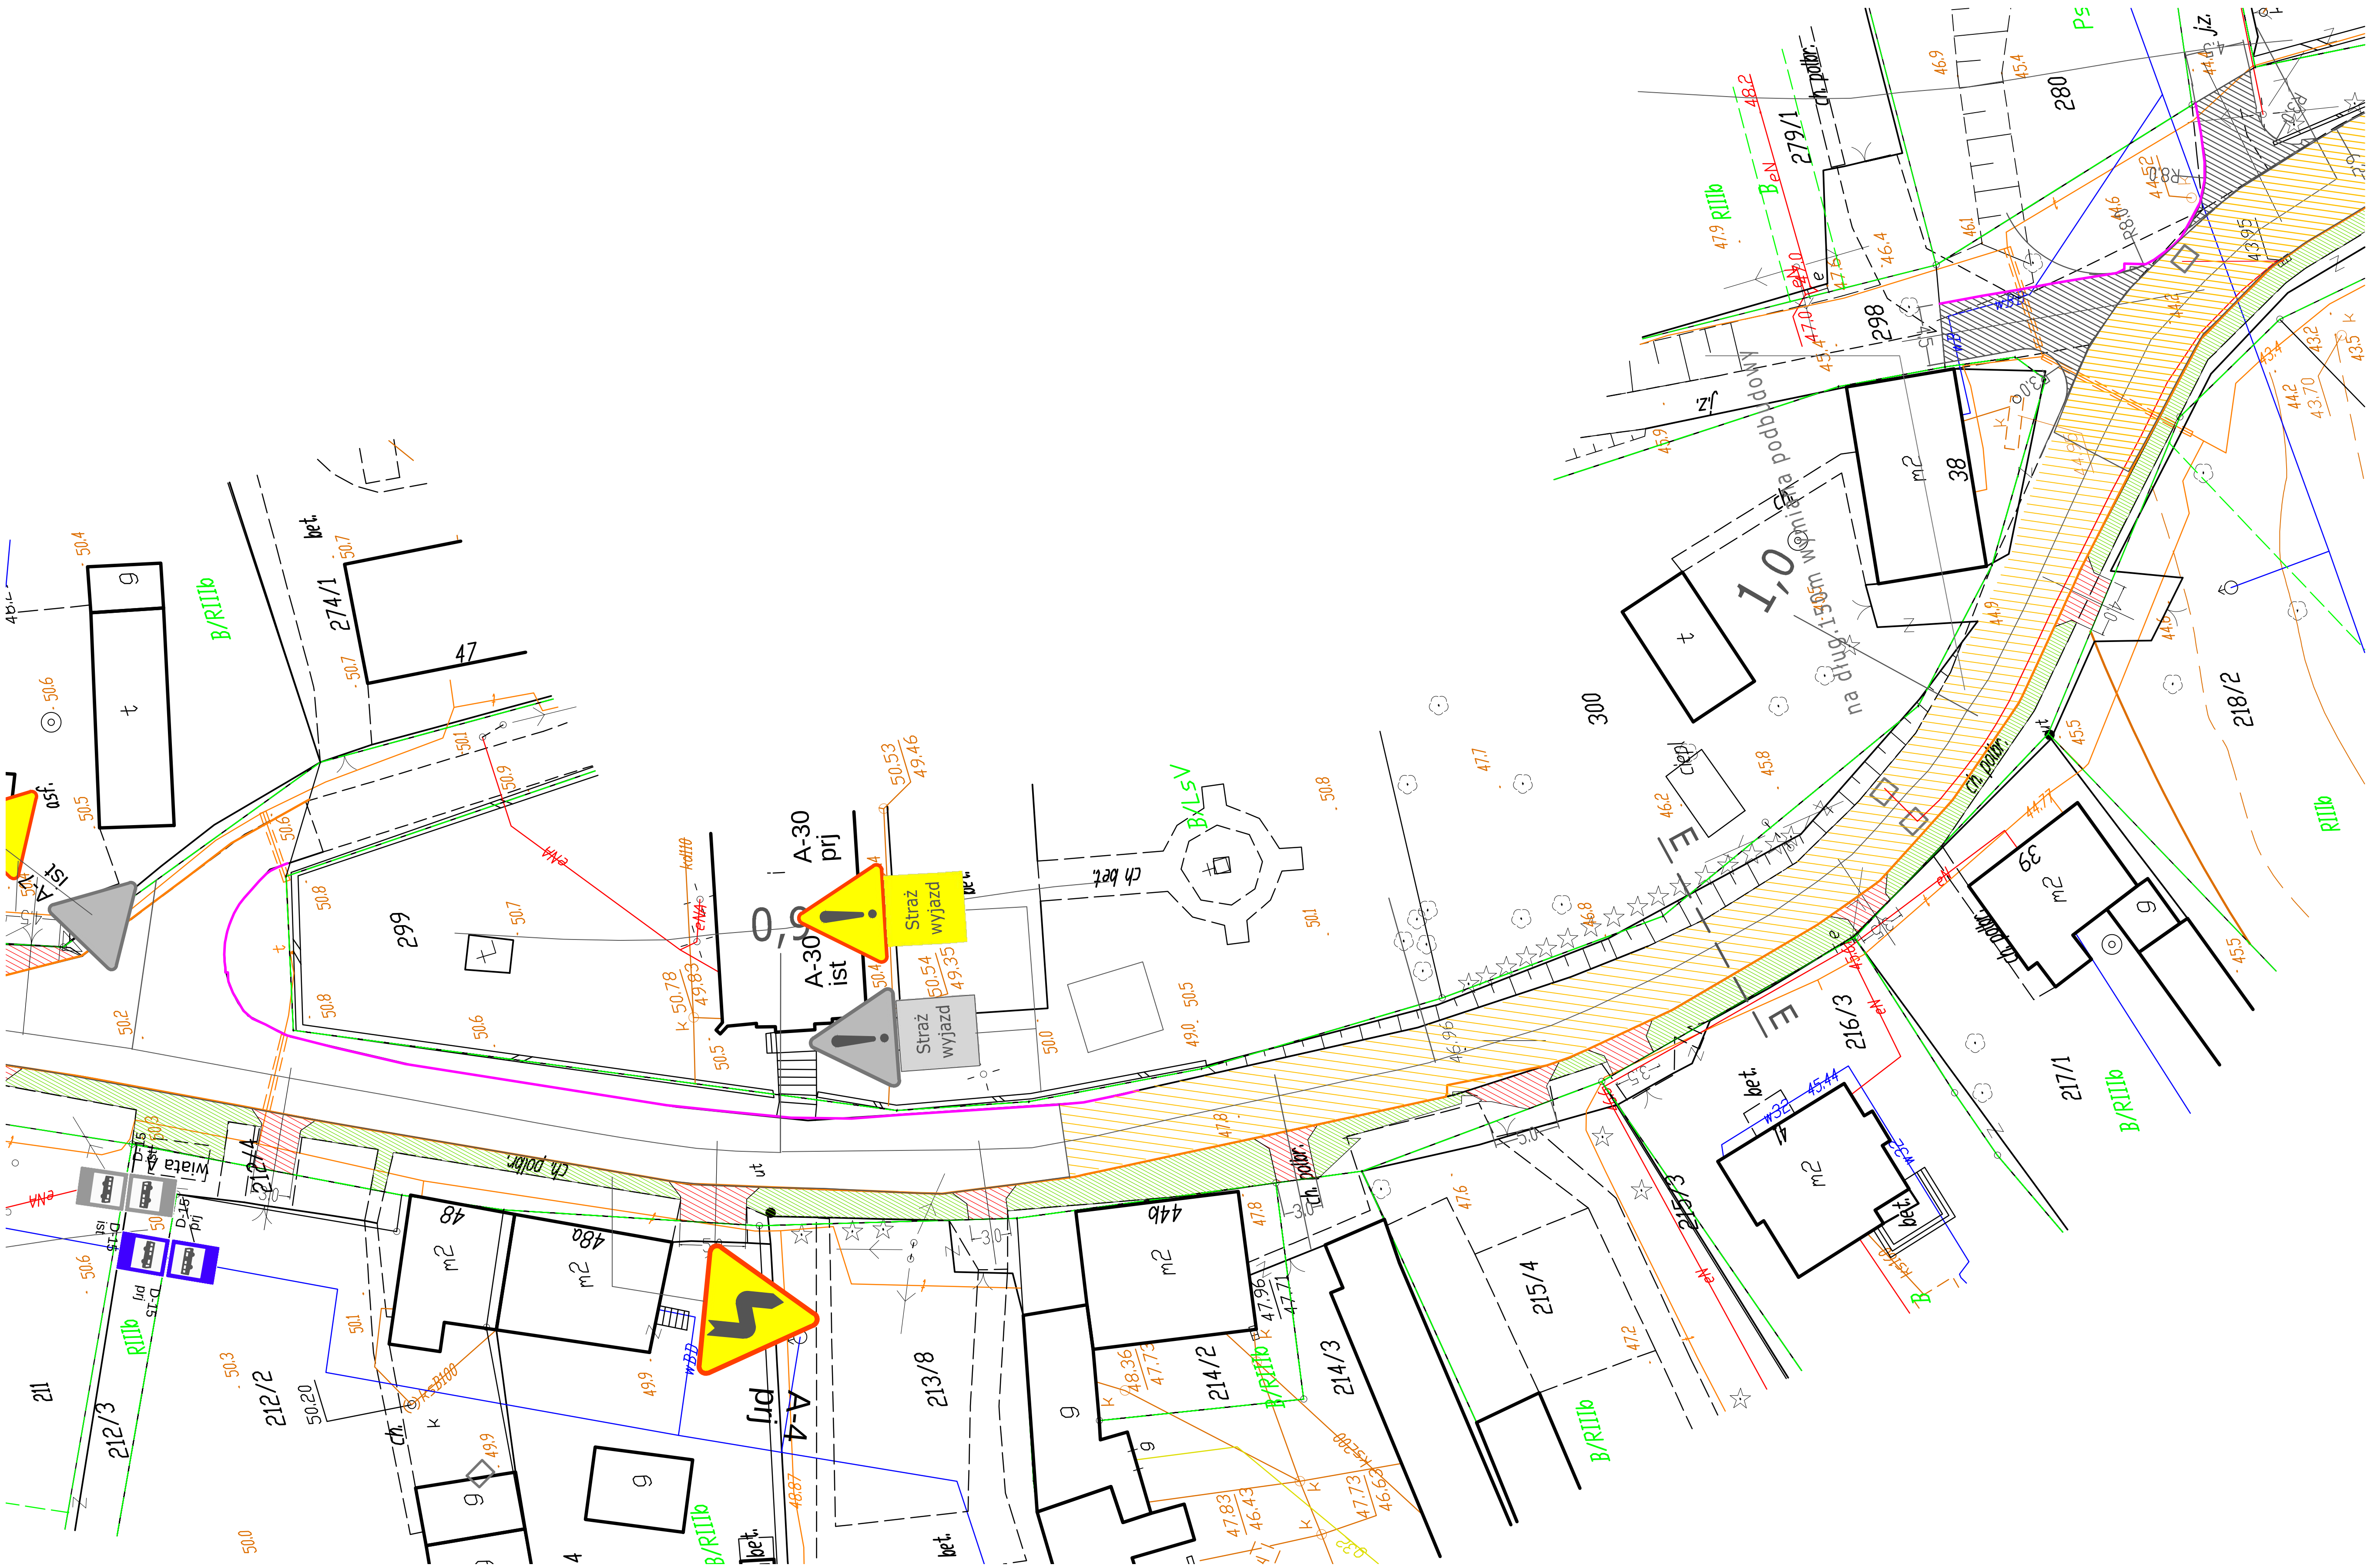

Straż wyjazd
A-30 prj
A-30 ist
A-4 prj
na dług. 150m wymiana podbudowy
wiata
ch. polbr.
ch. bet.
299
300
298
280
279/1
274/1
212/2
212/3
212/4
213/8
214/2
214/3
215/4
215/3
216/3
217/1
218/2
211
47
48
48a
44b
38
39