


RZĘDNE PROJEKTOWANE
RZĘDNE TERENU
RZ.PROJ.-RZ.ISTN.
POCHYLENIE I ŁUKI PIONOWE
PROSTE I ŁUKI POZIOME
ODLEGŁOŚCI
KILOMETRAŻ

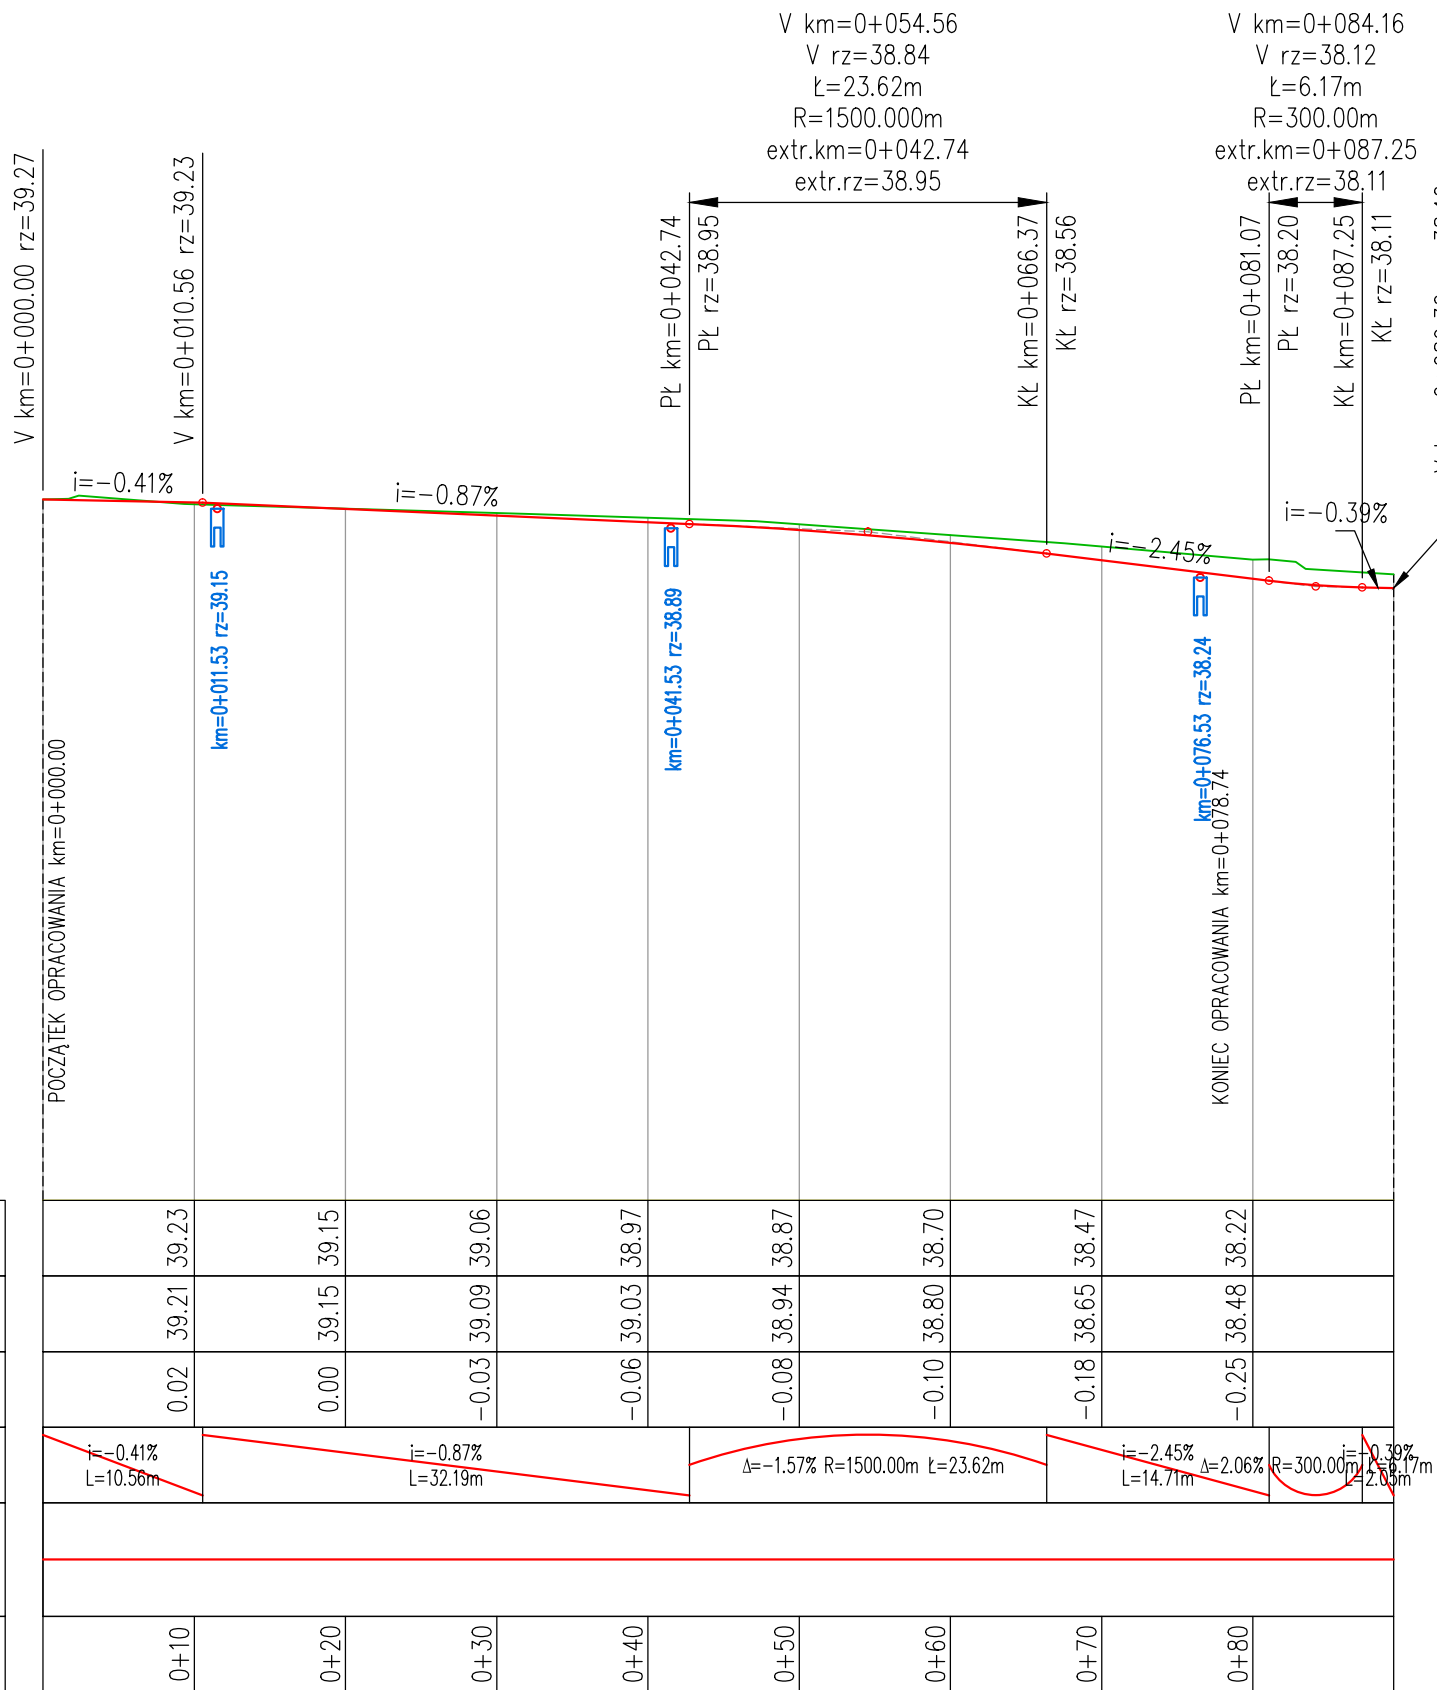

Legenda:

- niweleta proj. ciągu pieszo-jezdnego
- niweleta istn. terenu

BAF				USŁUGI INŻYNIERYJNE B.A.F. mgr inż. Robert Machowicz	
PROJEKT:			Remont drogi ciągu pieszo-jezdnego w m. Bonin, gmina Manowo		BRANŻA: DROGOWA
RYSUNEK:			Profil podłużny		SKALA: 1: 50/500
PROJEKTOWAŁ:	inż. Romuald Szydłowski	upr. nr GT-V-63/58/76	Podpis:	DATA: 14.03.2012R	
OPRACOWAŁ:	mgr inż. Robert Machowicz mgr inż. Łukasz Rydzik		Podpis:	NR RYS. 2	