



Przekrój normalny w km 0+075.00

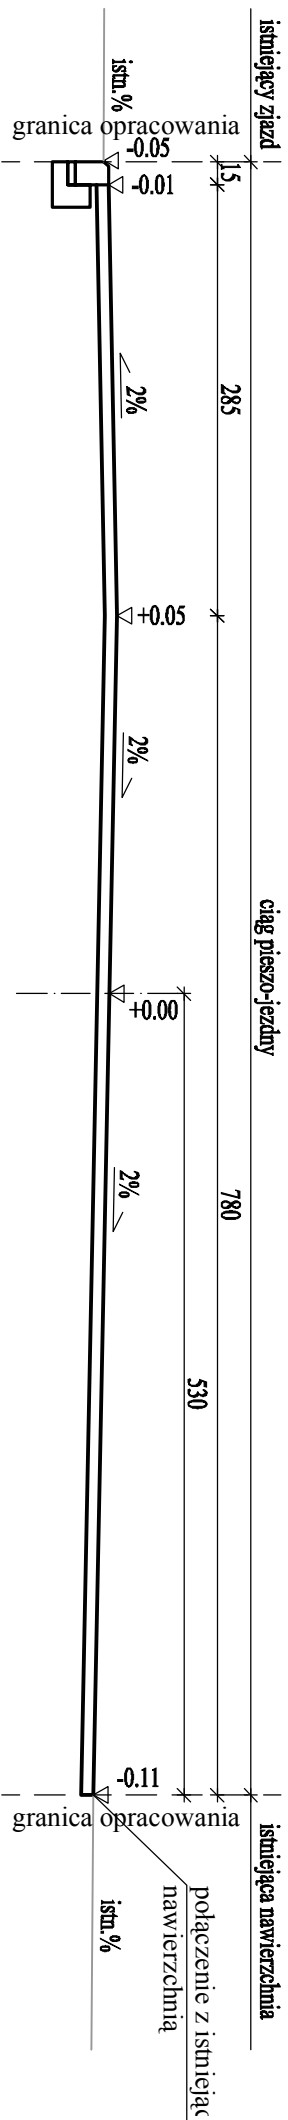

Przekrój normalny w km 0+030.00
- jezdnia z jednostronnym pochYLENIEM poprzecznym

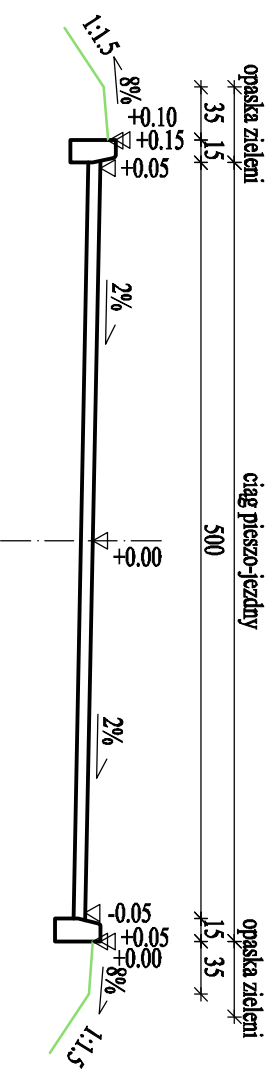

USŁUGI INŻYNIERSKIE B.A.F. mgr inż. Robert Machowicz

PROJEKT: Remont drogi ciągu pieszo-jezdnego w m. Bonin, gmina Manowo

RYСУNEK: Przekroje normalne SKALA: 1:50

PROJEKOWAŁ: Inż. Romuald Szydłowski

OPRACOWAŁ: mgr inż. Robert Machowicz, mgr inż. Łukasz Rydzik

Podpis: upr. nr GI-1-63/59/78
Podpis: 14.03.2012R
NR RYS. 4