Generated by Foxit PDF Creator © Foxit Software
http://www.foxitsoftware.com For evaluation only.

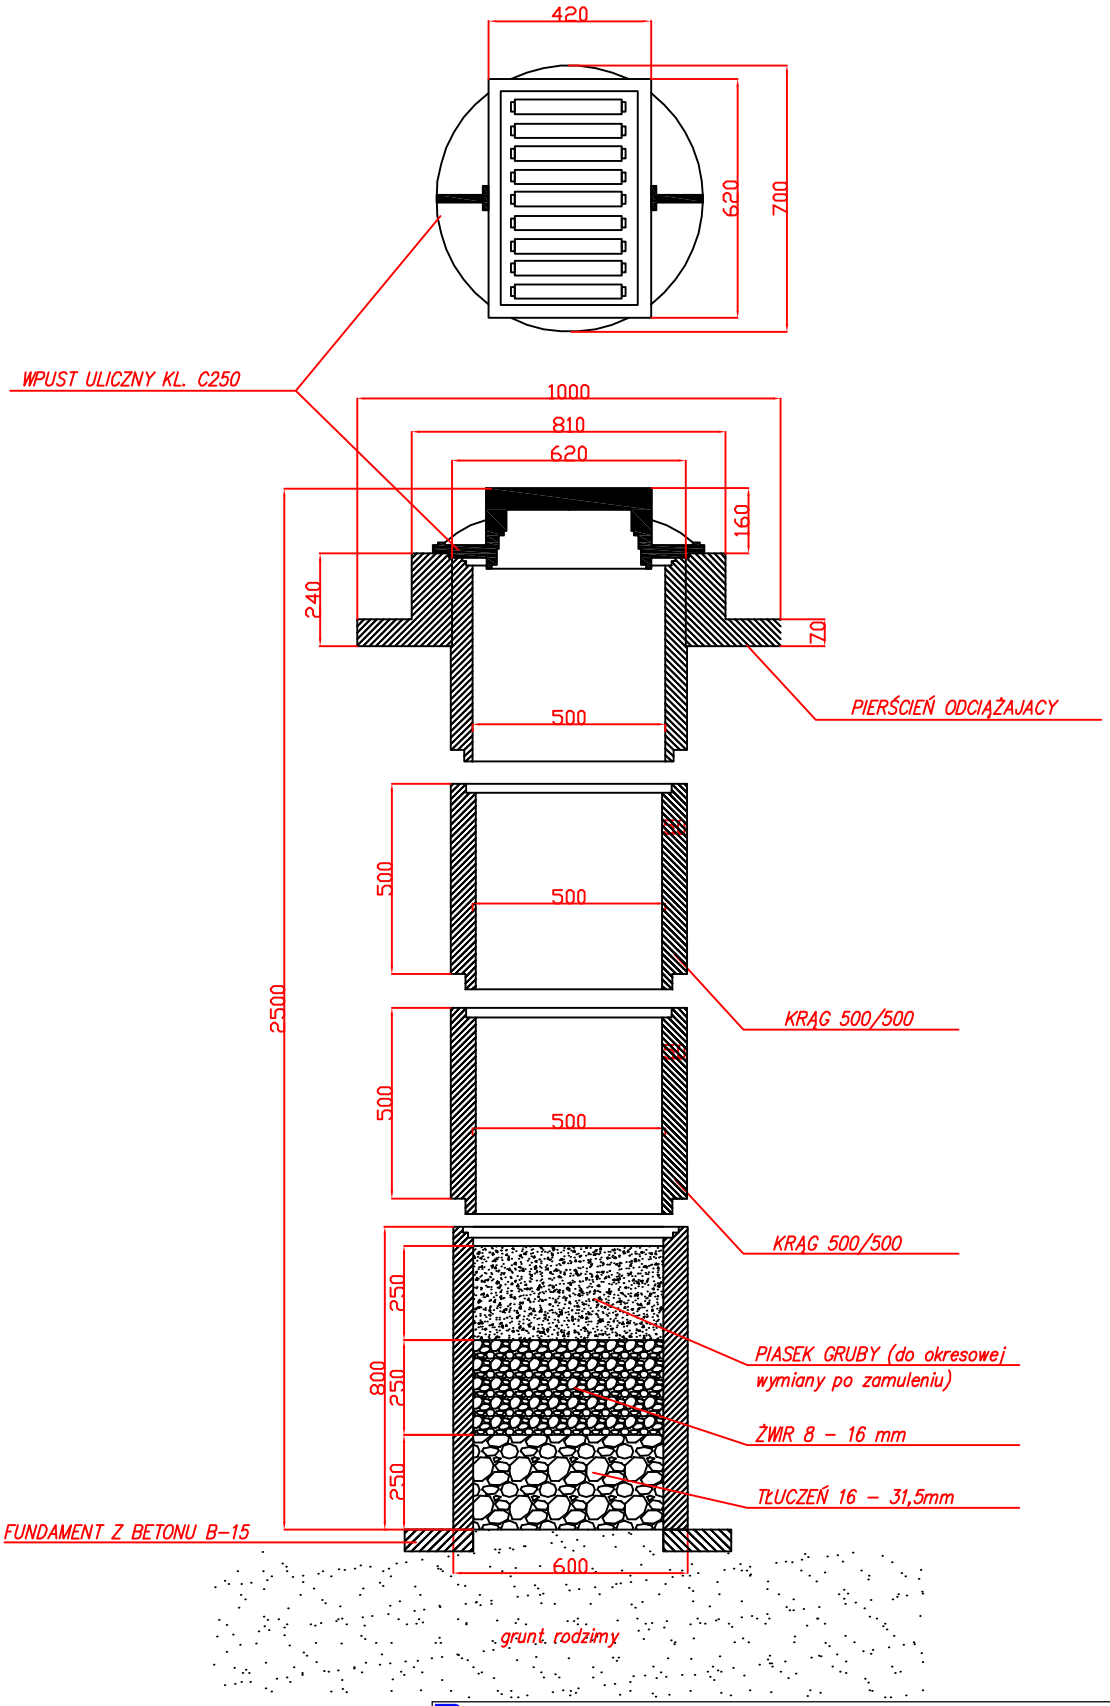

USŁUGI INŻYNIERYJNE B.A.F. mgr inż. Robert Machowicz				
PROJEKT:	Remont drogi ciągu pieszo–jezdnego w m. Bonin, gmina Manowo			BRANŻA: DROGOWA
RYSUNEK:	Studnia (wpust) chłonna			SKALA: 1:20
PROJEKTOWAŁ:	inż. Romuald Szydłowski	upr. nr GT–V–63/58/76	Podpis:	DATA: 09.2012R
OPRACOWAŁ:	mgr inż. Robert Machowicz mgr inż. Łukasz Rydzik		Podpis:	NR RYS. 5