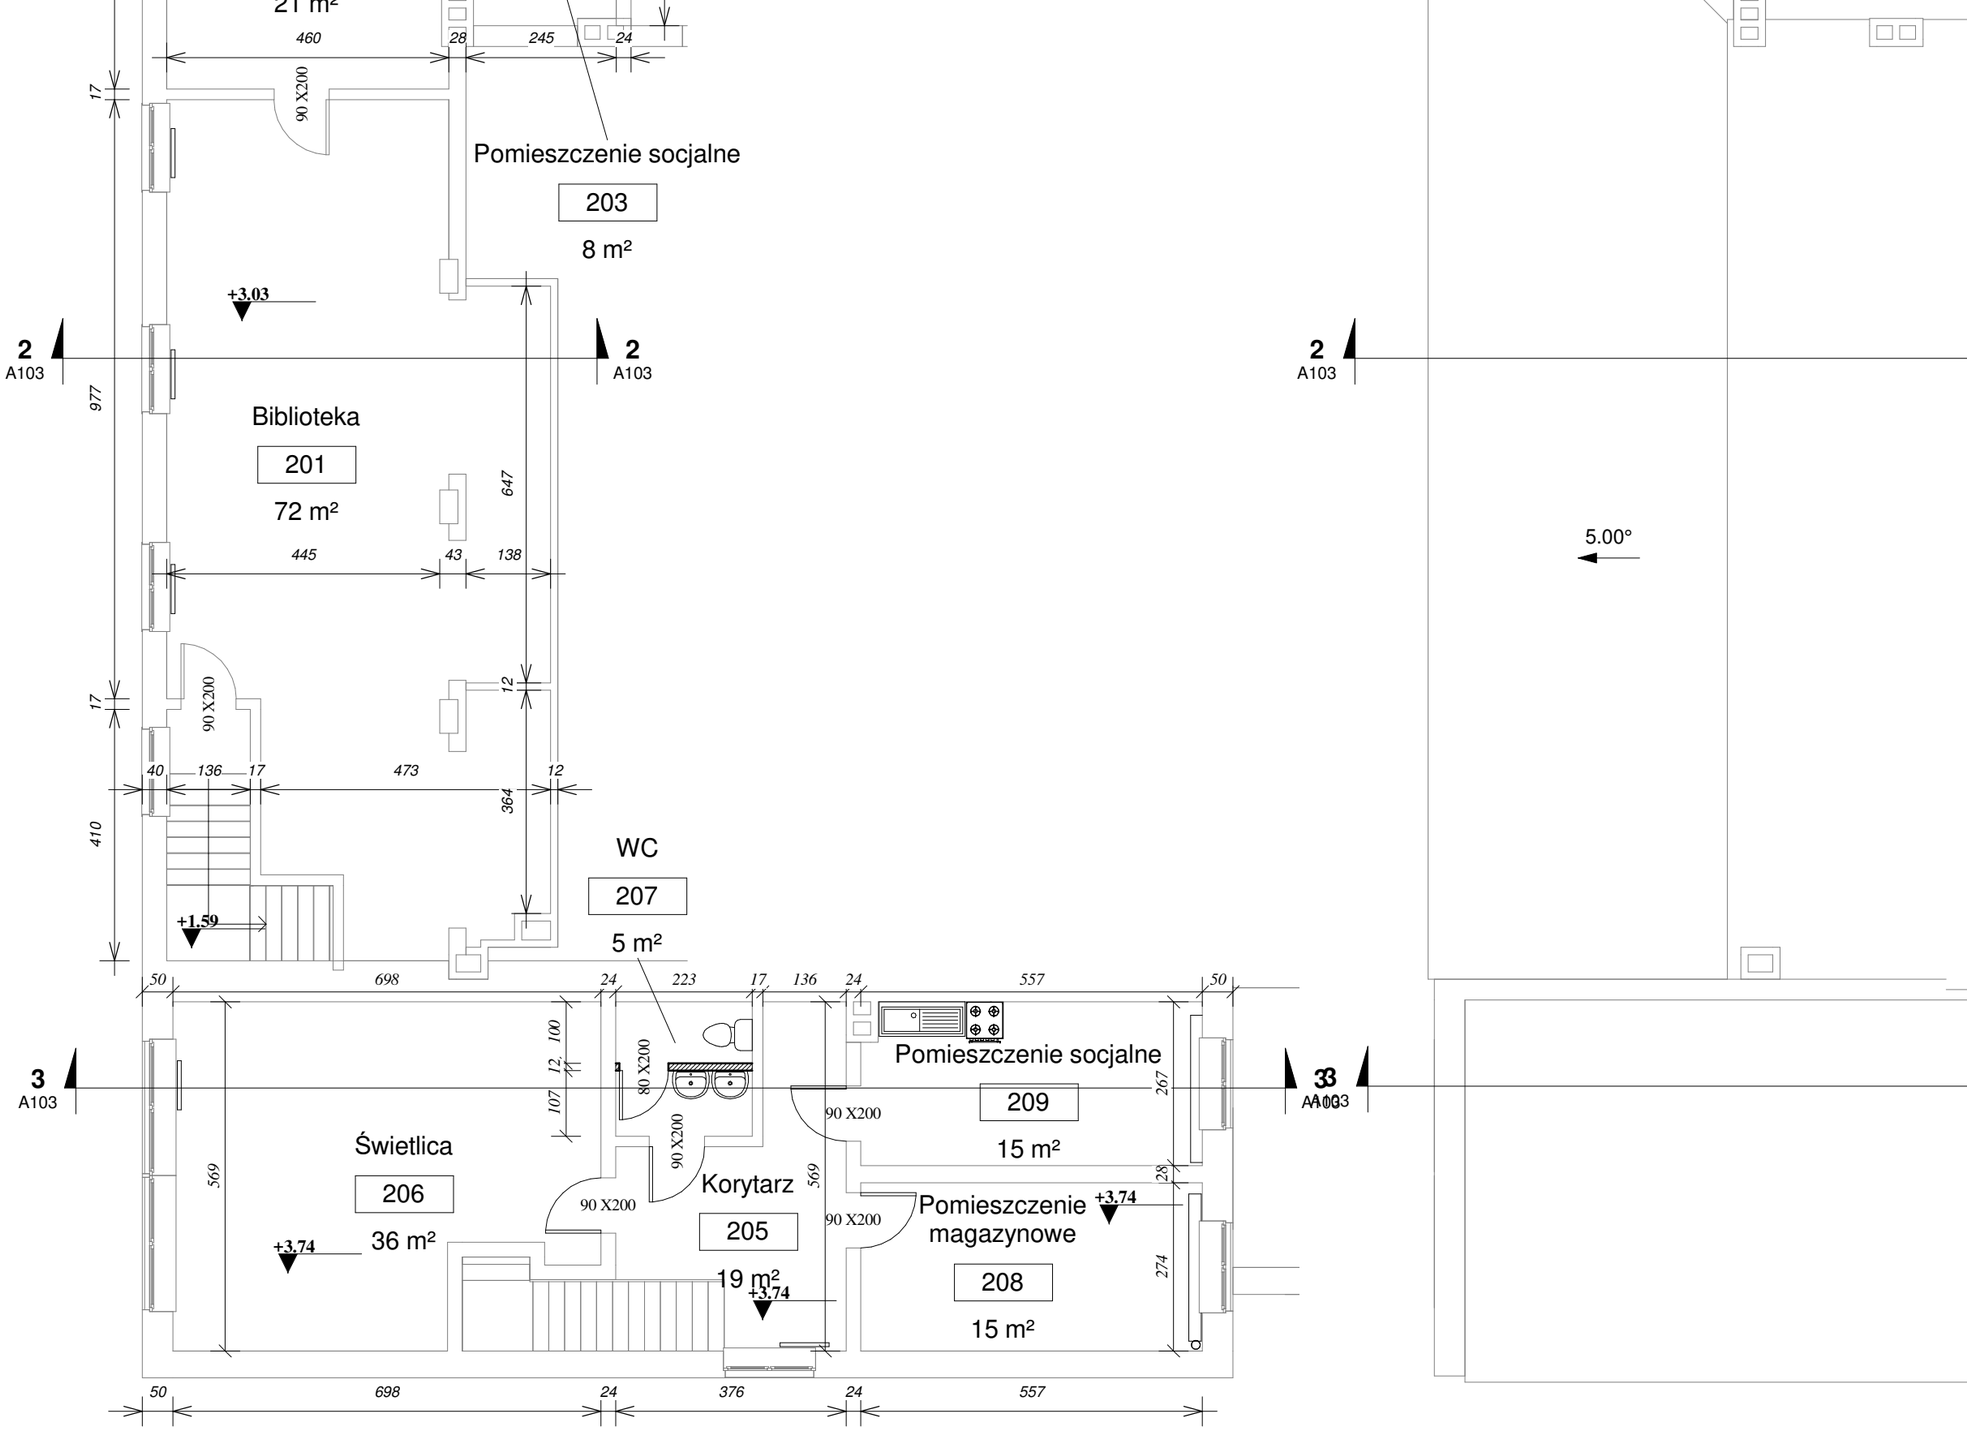
21 m²
460
28
245
24
17
90 X200
Pomieszczenie socjalne
203
8 m²
+3.03
2
A103
2
A103
2
A103
977
Biblioteka
201
72 m²
647
445
43
138
5.00°
17
90 X200
12
40
136
17
473
12
364
410
WC
207
5 m²
+1.59
50
698
24
223
17
136
24
557
50
3
A103
100
12
80 X200
107
90 X200
Pomieszczenie socjalne
209
15 m²
267
3
A103
Świetlica
206
36 m²
+3.74
569
90 X200
Korytarz
205
19 m²
+3.74
569
90 X200
28
+3.74
Pomieszczenie magazynowe
208
15 m²
274
50
698
24
376
24
557