
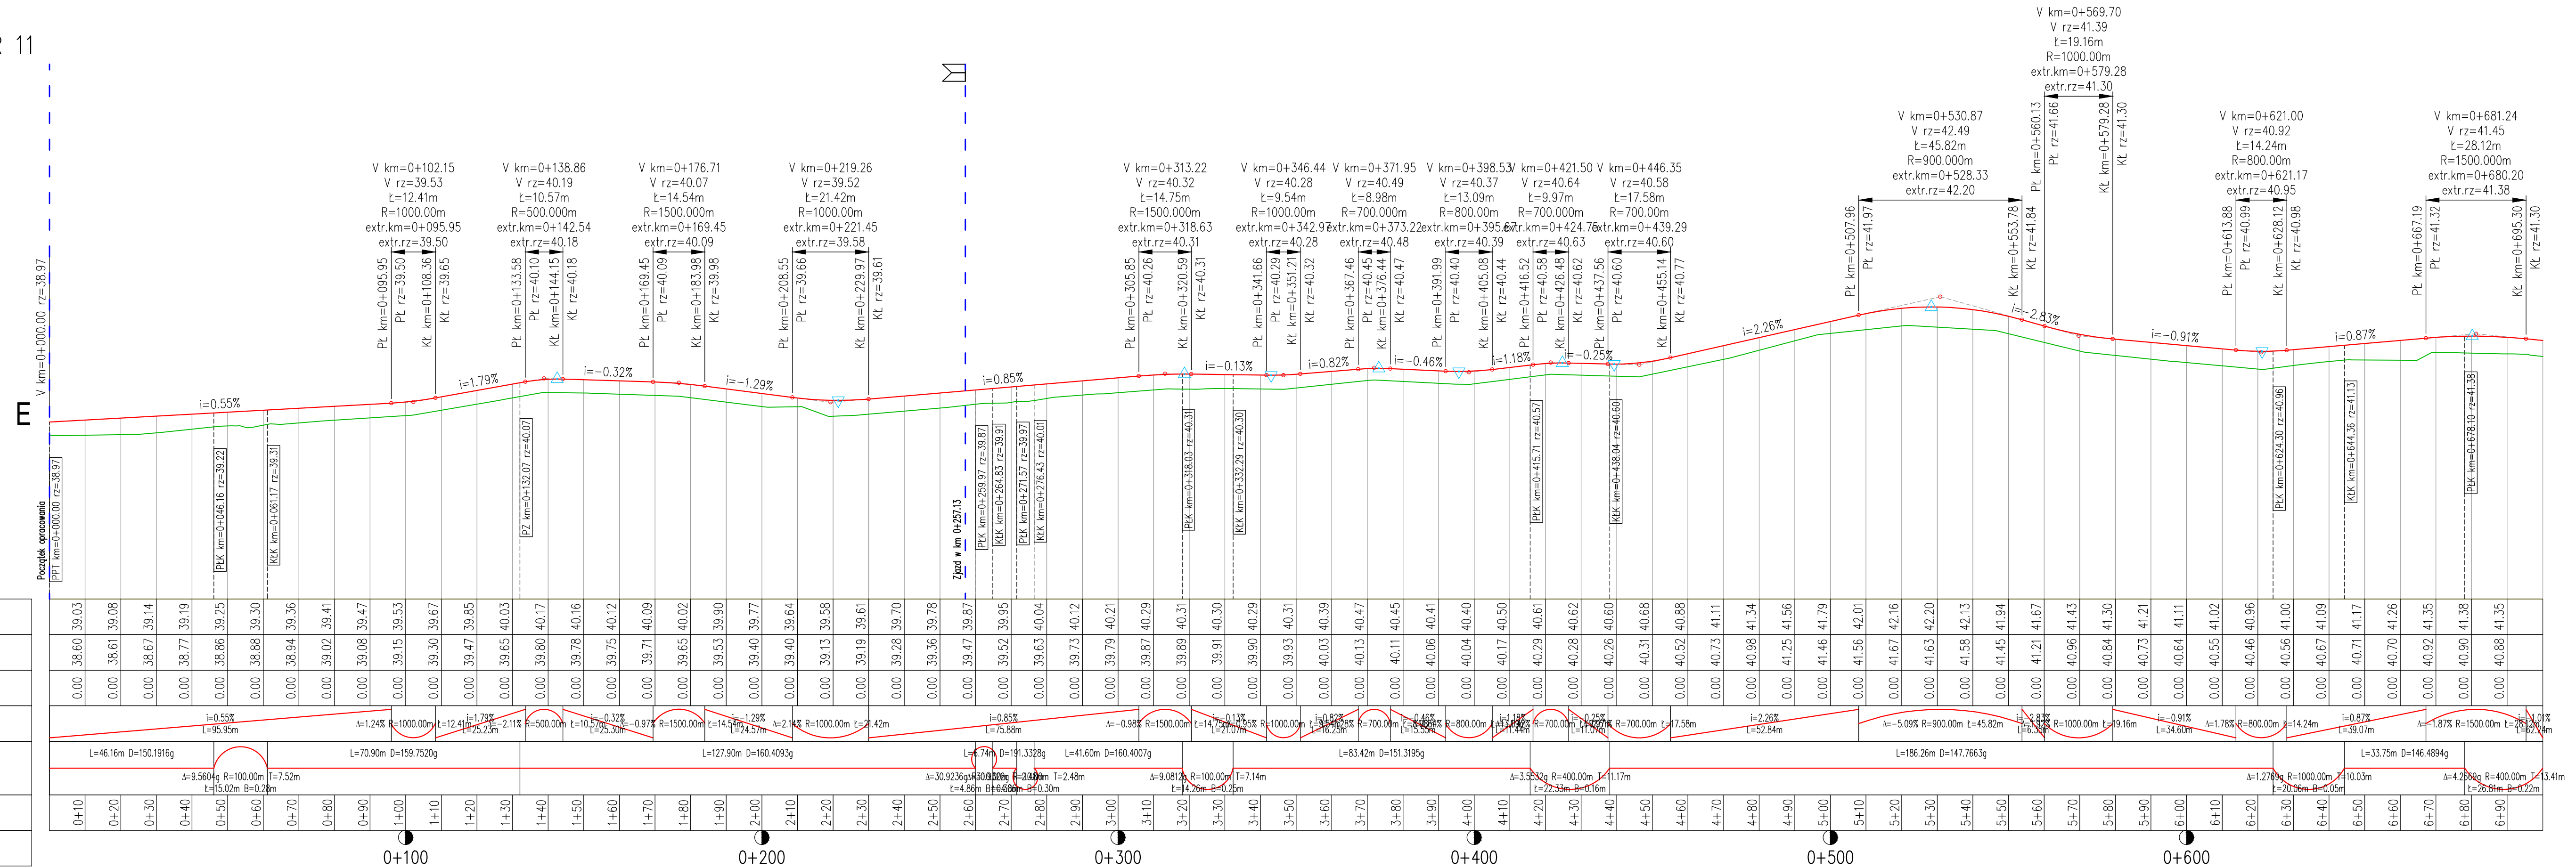


DR KRAJOWA NR 11
KOSZALIN

DR KRAJOWA NR 11
MANOWO

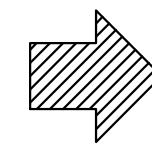

Legenda:
— -niweleta proj. ciągu pieszo-rowerowego
— -niweleta terenu

GENERALNA DYREKCJA
DROG KRAJOWYCH I AUTOSTRAD
ODDZIAŁ W SZCZECINIE
70-340 Szczecin, ul. Bokarski Warszawa 33
Skrzynka Poczt. 83, tel. czyn. 6-91-49 25-300
Sekretariat 0-91-43 32-53-01
fax. 484-39-97 i 484-38-73

*WAK. DO PISMA z DNIA 31.05.2017r.
NR 0.5z z-3.4340.5.2017, 1.kij*

PRACOWNIA PROJEKTOWA "DROGA" mgr inż. Łukasz Rydzik			
adres do korespondencji: Nowe Bielice 48k/1, 76-039 Biesiekierz			
Nazwa i adres inwestora: Gmina Manowo, Manowo 40, 76-015 Manowo			
Nazwa i adres obiektu budowlanego: BUDOWA CIĄGU PIESZO ROWEROWEGO WZDŁUŻ DROGI KRAJOWEJ NR 11			
Branża: Drogowa		Tytuł rysunku: Profil podłużny E-F	
Stanowisko:	Imię i nazwisko:	Nr uprawnień:	Podpis:
Projektował:	inż. Jerzy Bakalarski	ZAP/BO/2206/01	Skala: 1:100/1000
Sprawdził:	mgr inż. Łukasz Rydzik		Data: 03.2016r.
Opcałował:	inż. Aleksander Ofierzyński	ZAP/BD/2098/01	Nr rys. 3.3
RYSUNEK NR 3.3		ARKUSZ 1/3	