

DR KRAJOWA NR 11
KOSZALIN




DR KRAJOWA NR 11
MANOWO

GENERALNA DYREKCJA
DRÓG KRAJOWYCH I AUTOSTRAD
ODDZIAŁ W SZCZECINIE
70-340 Szczecin, al. Gen. B. Piłsudskiego 53
Skrzynka Poczt. 83, tel. centr. 0-91-43-25-300
Sekretariat 0-91-432-53-01
fax. 484-29-97 i 404-58-73

*WAL. DO PISMA z DNIA 31.05.2017r.
NR 0.Sz.Z-3.4340.5.2017.1.rz*

RZĘDNE PROJEKTOWANE
RZĘDNE TERENU
RZ.PROJ.-RZ.ISTN.
POCHYLENIE I ŁUKI PIONOWE
PROSTE I ŁUKI POZIOME
ODLEGŁOŚCI
KILOMETRAŻ

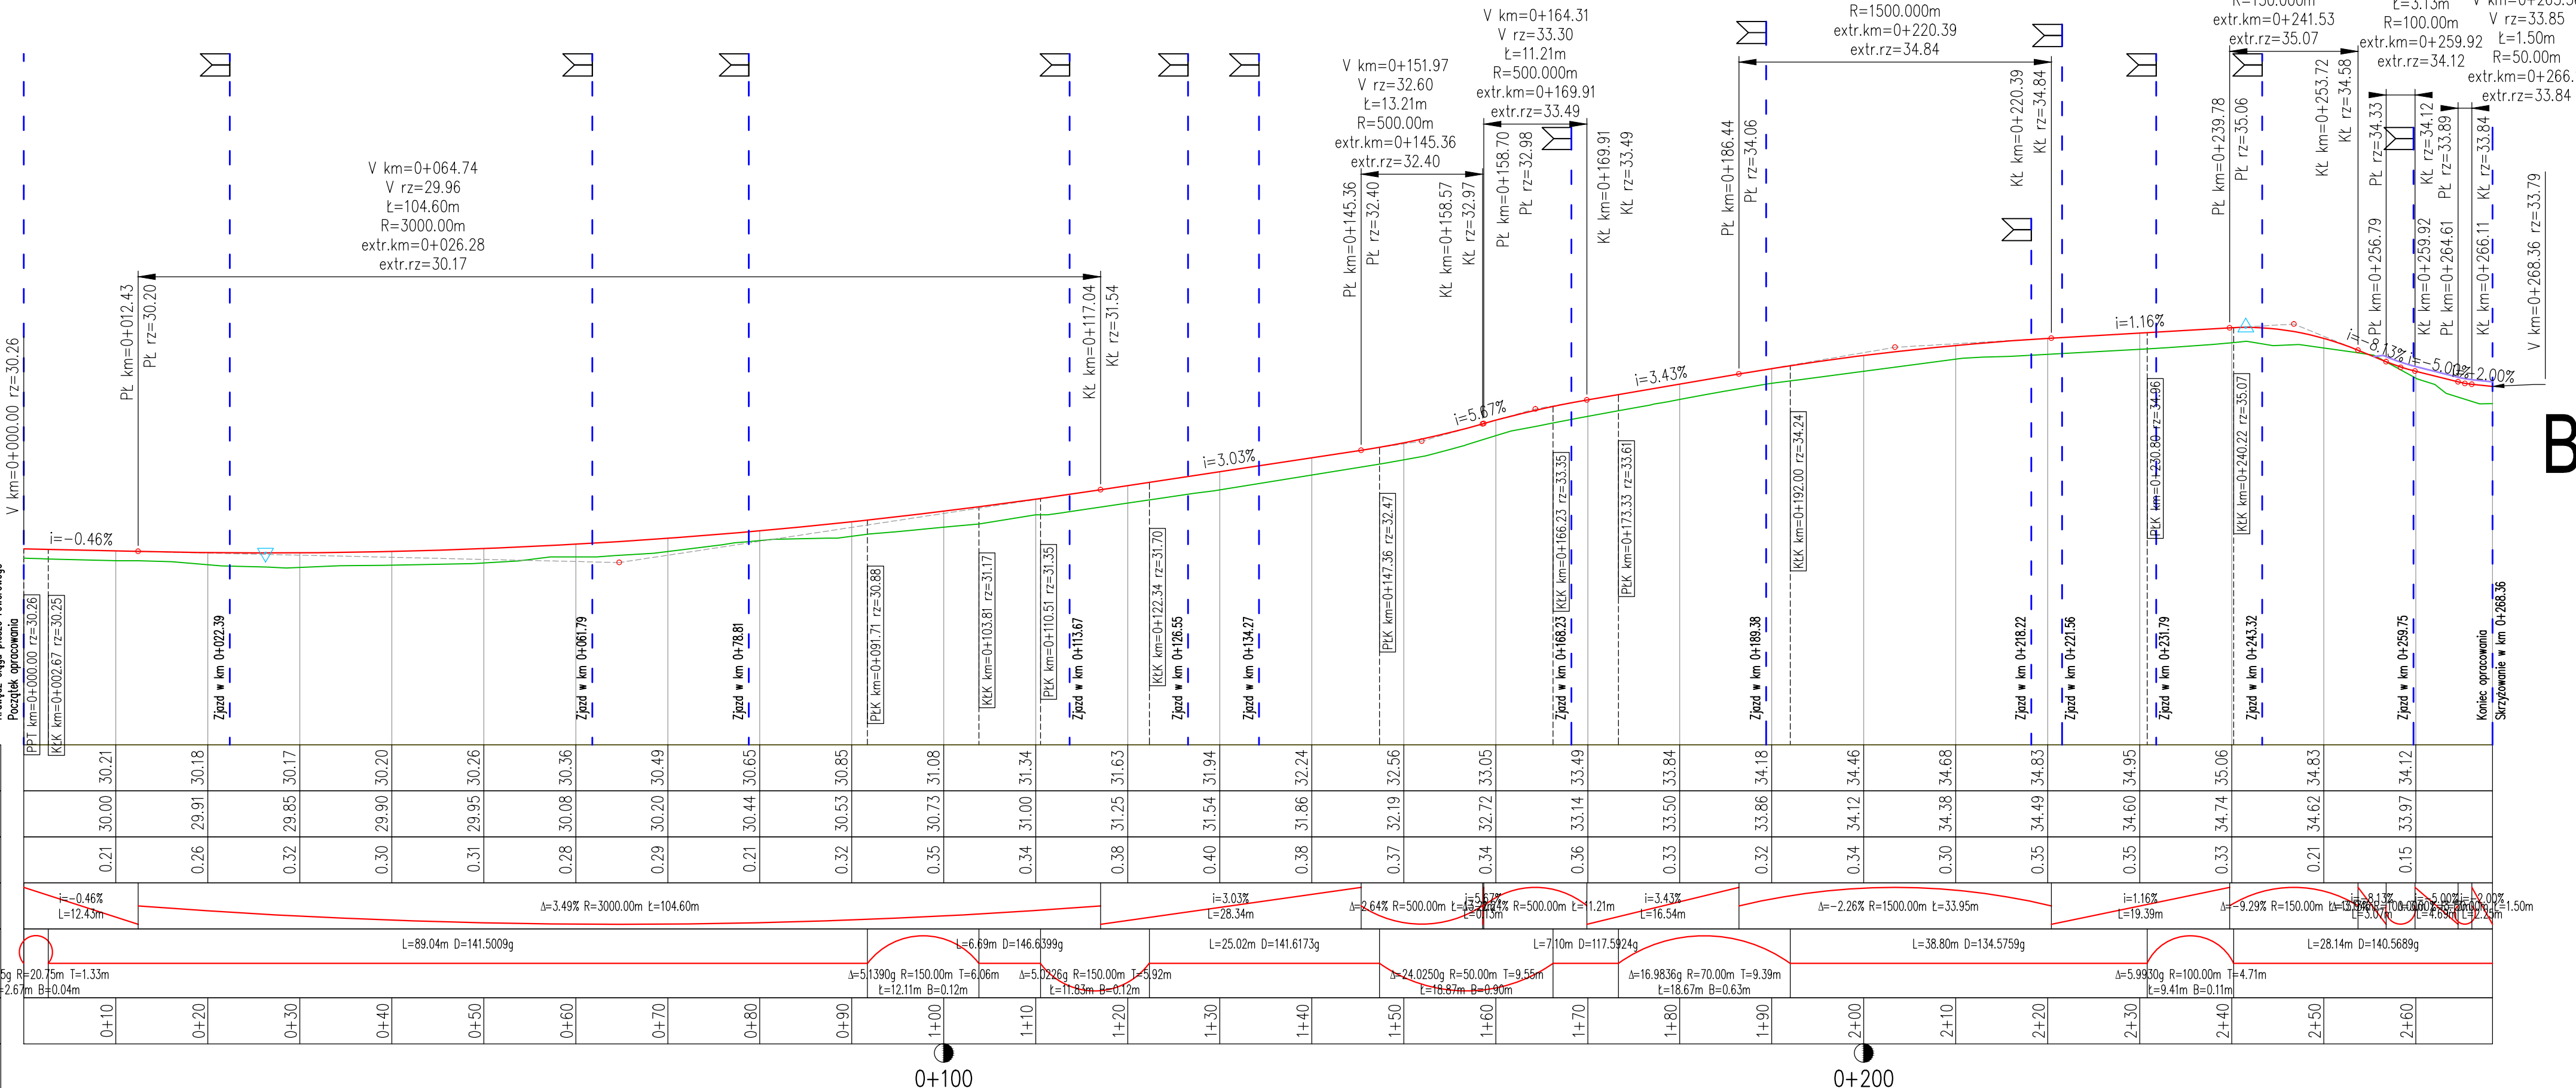

- Legenda:
- niweleta proj. ciągu pieszo-rowerowego
 - niweleta terenu
 - wyniesiona 10cm nawierzchnia w kostki betonowej

PRACOWNIA PROJEKTOWA "DROGA" mgr inż. Łukasz Rydzik
adres do korespondencji: Nowe Bielice 48k/1, 76-039 Biesiekierz

Nazwa i adres inwestora: *Gmina Manowo, Manowo 40, 76 - 015 Manowo*
Nazwa i adres obiektu budowlanego: *BUDOWA CIĄGU PIESZO ROWEROWEGO WZDŁUŻ DROGI KRAJOWEJ NR 11*

Branża: <i>Drogowa</i>		Tytuł rysunku: <i>Profil podłużny A-B</i>		
Stanowisko:	Imię i nazwisko:	Nr uprawnień:	Podpis:	Skala: 1:50/500
Projektował:	<i>inż. Jerzy Bakalarski</i>	<i>ZAP/BO/2206/01</i>		Data: 03.2016r.
Sprawdził:	<i>mgr inż. Łukasz Rydzik</i>			Nr rys. 3.1
Opracował:	<i>inż. Aleksander Oferzyński</i>	<i>ZAP/BD/2098/01</i>		