
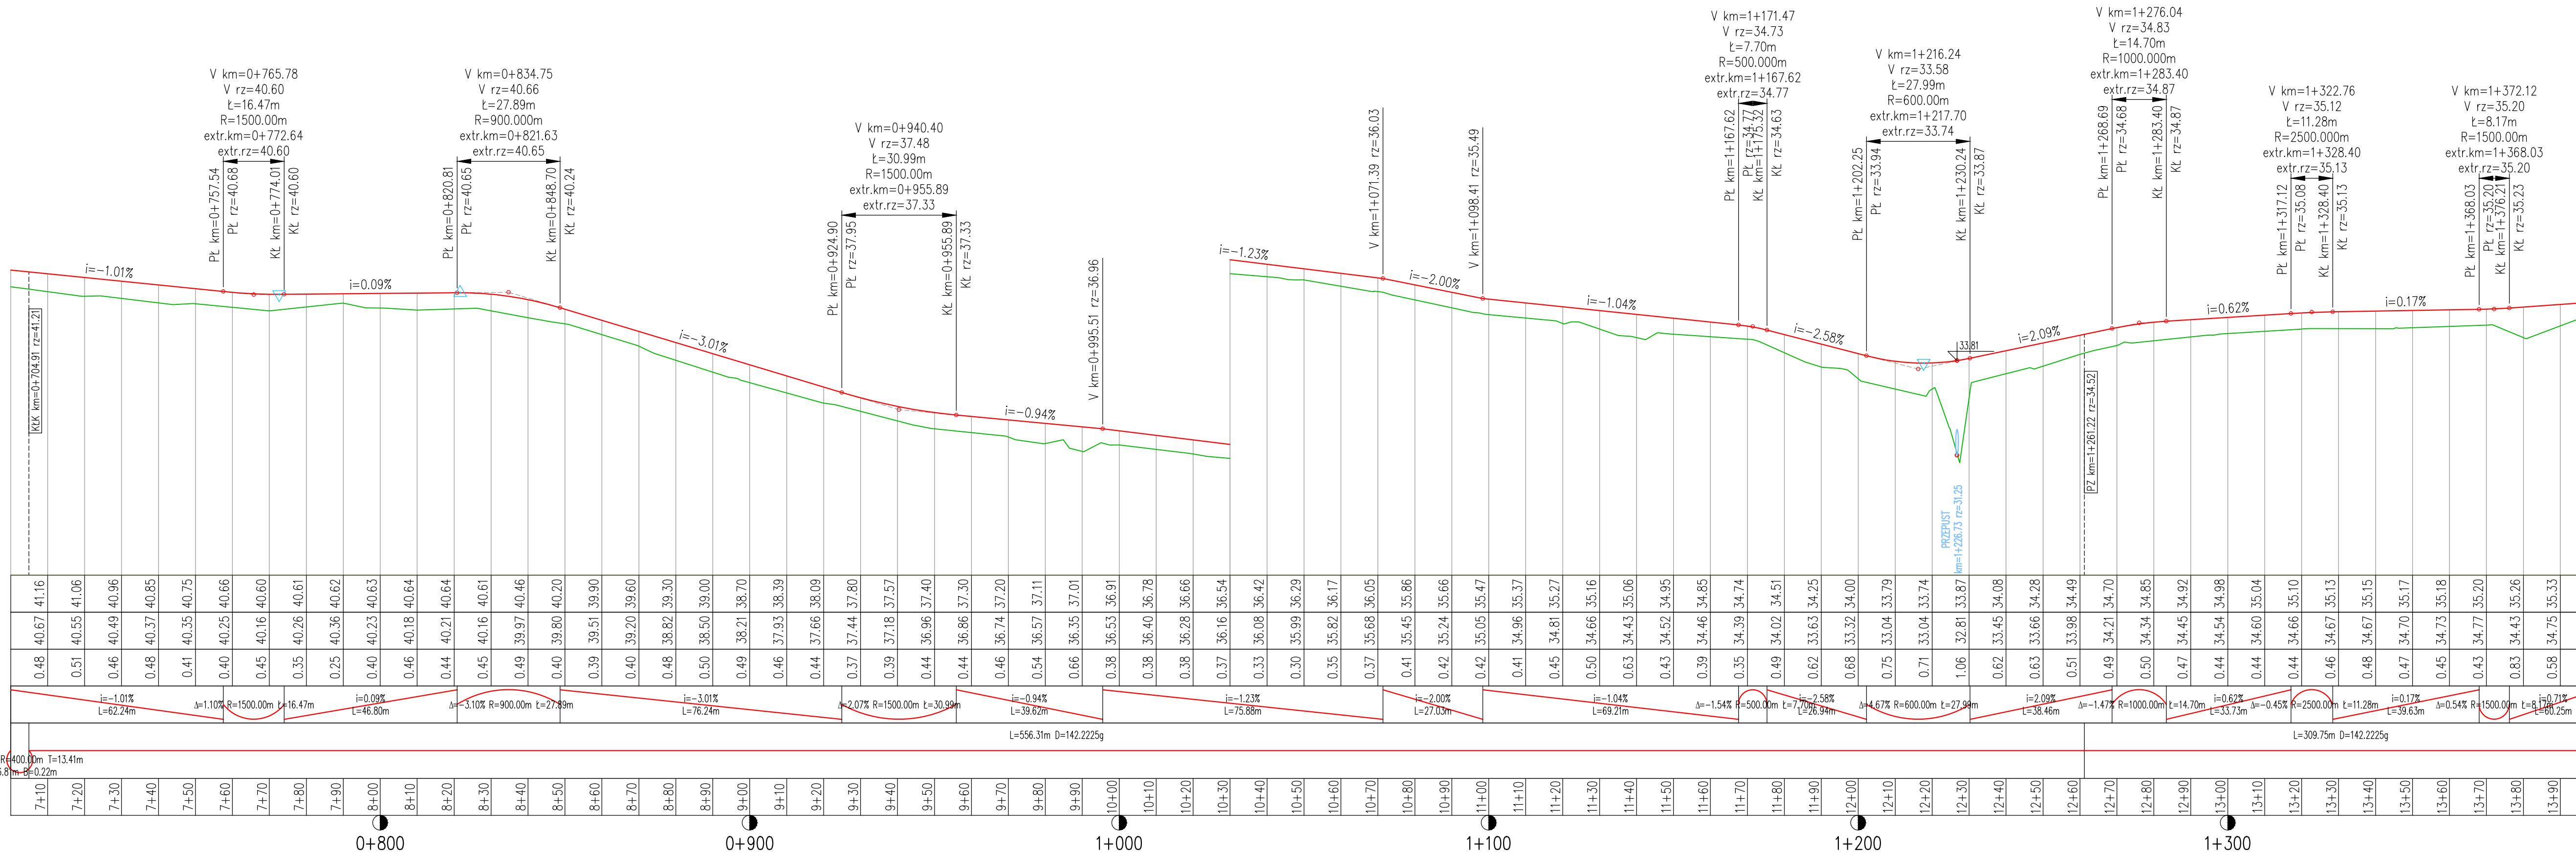


DR KRAJOWA NR 11
KOSZALIN

DR KRAJOWA NR 11
MANOWO

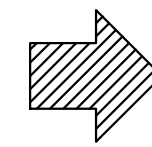

| | |
|---------------------------|--|
| RZĘDNE PROJEKTOWANE | 41.16 |
| RZĘDNE TERENU | 40.67 |
| RZ.PROJ.-RZ.ISTN. | 0.48 |
| POCHYLENIE I ŁUKI PIONOWE | $i = -1.01\%$ $L = 62.24m$ |
| PROSTE I ŁUKI POZIOME | $\Delta = 4.2669g$ $R = 400.00m$ $T = 13.41m$ $t = 26.81m$ $\theta = 0.22m$ |
| ODLEGŁOŚCI | |
| KILOMETRAŻ | |

GENERALNA DYREKCJA
DRÓG KRAJOWYCH I AUTOSTRAD
ODDZIAŁ W SZCZECINIE
70-340 Szczecin, al. Bohaterów Warszawy 33
Skrytka Pocz. 83, tel. centr. 0-91-43 25-300
Sekretariat 0-91-432-53-01
fax. 484-39-97 i 484-39-73

*RAŁ. DO PISMA Z DNIA 31.05.2017
NR D.SZ.Z-3 4360.5.2017.1.Mj*

| | | | |
|--|---|-----------------------|--------------------------|
| PRACOWNIA PROJEKTOWA "DROGA" mgr inż. Łukasz Rydzik adres do korespondencji: Nowe Bielice 48k/1, 76-039 Biesiekierz | | | |
| Nazwa i adres inwestora: <i>Gmina Manowo, Manowo 40, 76-015 Manowo</i> | | | |
| Nazwa i adres obiektu budowlanego: <i>BUDOWA CIĄGU PIESZO ROWEROWEGO WZDŁUŻ DRÓGI KRAJOWEJ NR 11</i> | | | |
| Branża: <i>Drogowa</i> | Tytuł rysunku: <i>Profil podłużny E-F</i> | | |
| Stanowisko: | Imię i nazwisko: | Nr uprawnień: | Podpis: |
| Projektował: | <i>inż. Jerzy Bakalarski</i> | <i>ZAP/BO/2206/01</i> | Skala: 1:100/1000 |
| Sprawił: | <i>mgr inż. Łukasz Rydzik</i> | | Data: 03.2016r. |
| Opcał: | <i>inż. Aleksander Ofierzyński</i> | <i>ZAP/BD/2098/01</i> | Nr rys.: 3.3 |
| <i>RYSUNEK NR 3.3</i> | | <i>ARKUSZ 2/3</i> | |