


| |
|---------------------------|
| RZĘDNE PROJEKTOWANE |
| RZĘDNE TERENU |
| RZ.PROJ.-RZ.ISTN. |
| POCHYLENIE I ŁUKI PIONOWE |
| PROSTE I ŁUKI POZIOME |
| ODLEGŁOŚCI |
| KILOMETRAŻ |

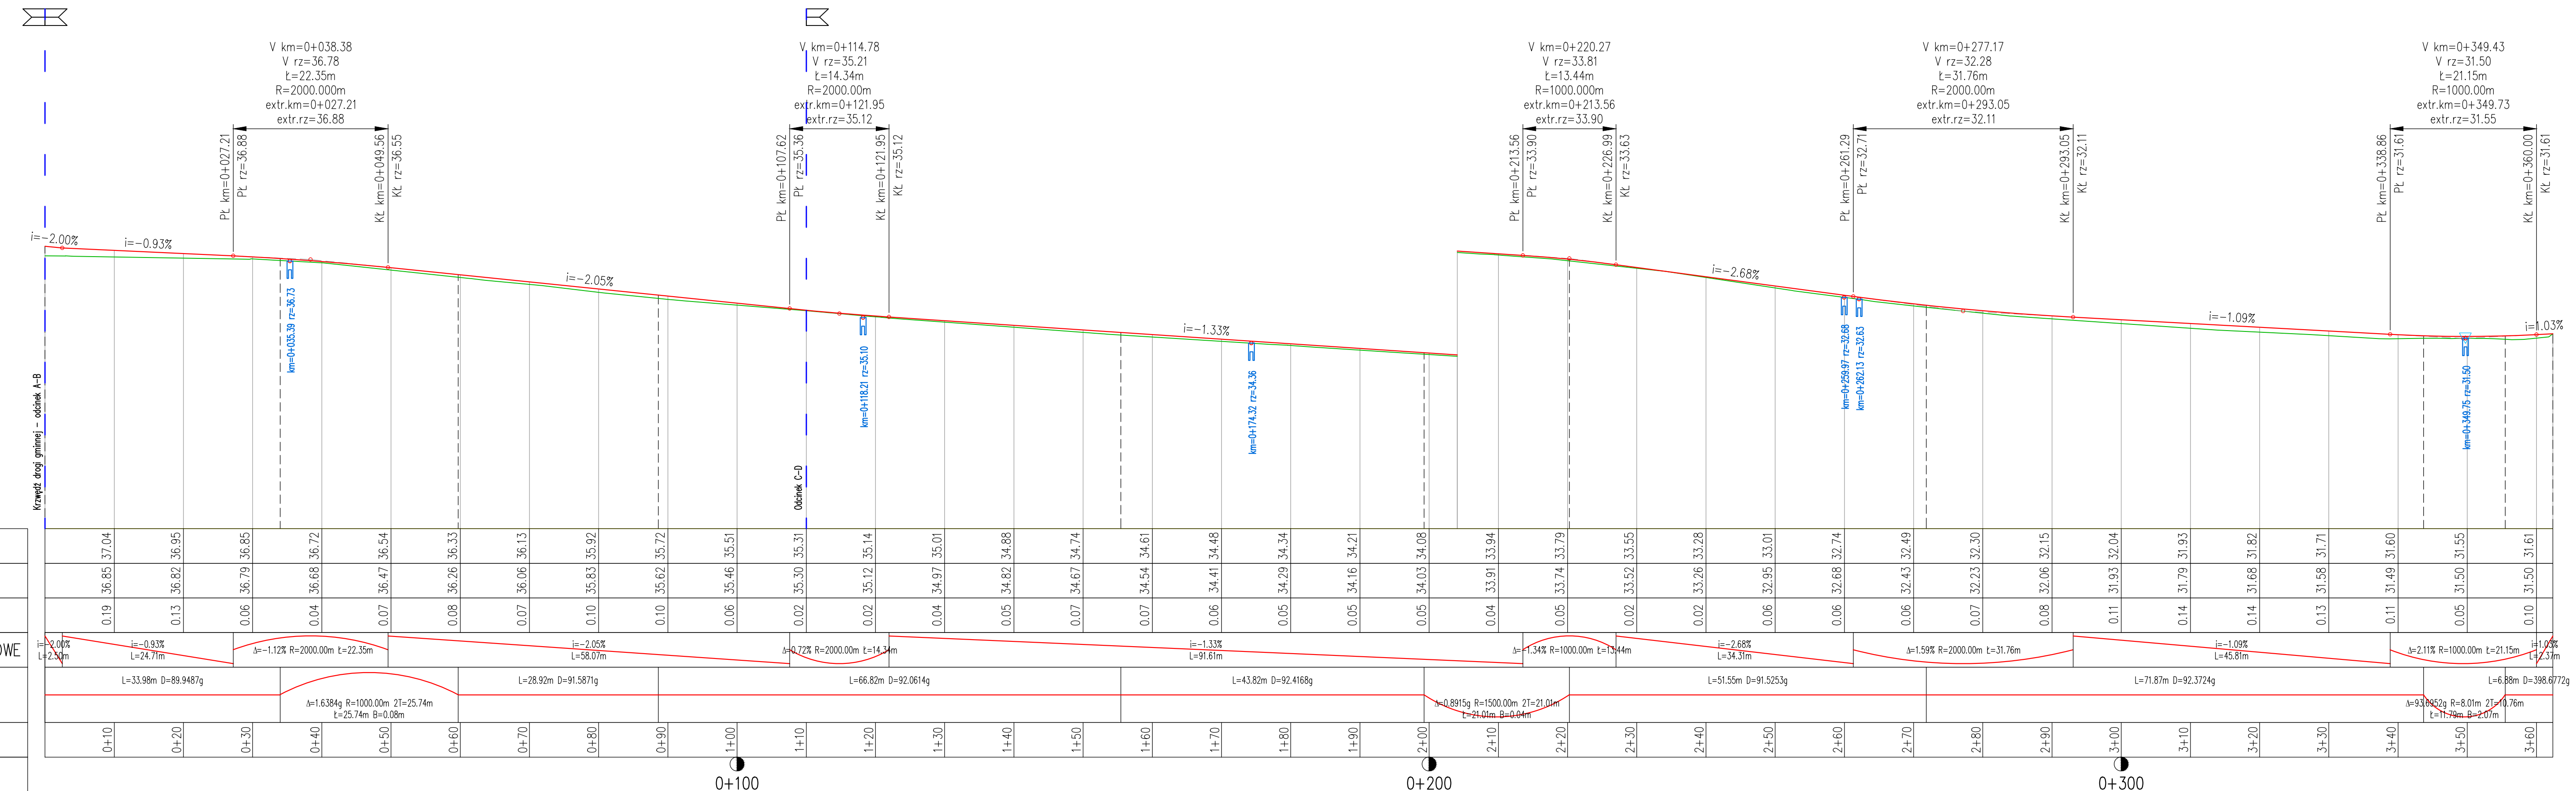

Legenda:

-niweleta proj. drogi
 -niweleta istn. drogi
 -skrzyżowanie strona prawa/lewa

PRACOWNIA PROJEKTOWA "DROGA" mgr inż. Łukasz Rydzik
 adres do korespondencji: Nowe Bielice 48k/1, 76-039 Biesiekierz

Nazwa i adres inwestora: *Gmina Manowo, Manowo 40, 76-015 Manowo*

Nazwa i adres obiektu budowlanego: *Budowa i przebudowa drogi gminnej (działki nr - 4/3, 4/10, 4/84, 10 obręb Bonin) w miejscowości Bonin, gmina Manowo.*

Branża: *Drogowa* Tytuł rysunku: *Profil podłużny A-B*

| | | | | |
|--------------|------------------------------------|-----------------------|---------|------------------------|
| Stanowisko: | Imię i nazwisko: | Nr uprawnień: | Podpis: | Skala: |
| Projektował: | <i>inż. Jerzy Bakalarski</i> | <i>ZAP/BO/2206/01</i> | | 1:500 |
| Sprawdził: | <i>mgr inż. Łukasz Rydzik</i> | | | Data: 12.2015r. |
| Opracował: | <i>inż. Aleksander Ofierzyński</i> | <i>ZAP/BD/2098/01</i> | | Nr rys. 2.2 |

RYSUNEK NR 2.2 *ARKUSZ 2/2*