


Budowa sieci kanalizacji sanitarnej grawitacyjnej i tłocznej wraz z przepompownią ścieków oraz budowa sieci wodociągowej rozdzielniczej i zalicznikowej linii kablowej, NN do przepompowni ZAGOSPODAROWANIE TERENU

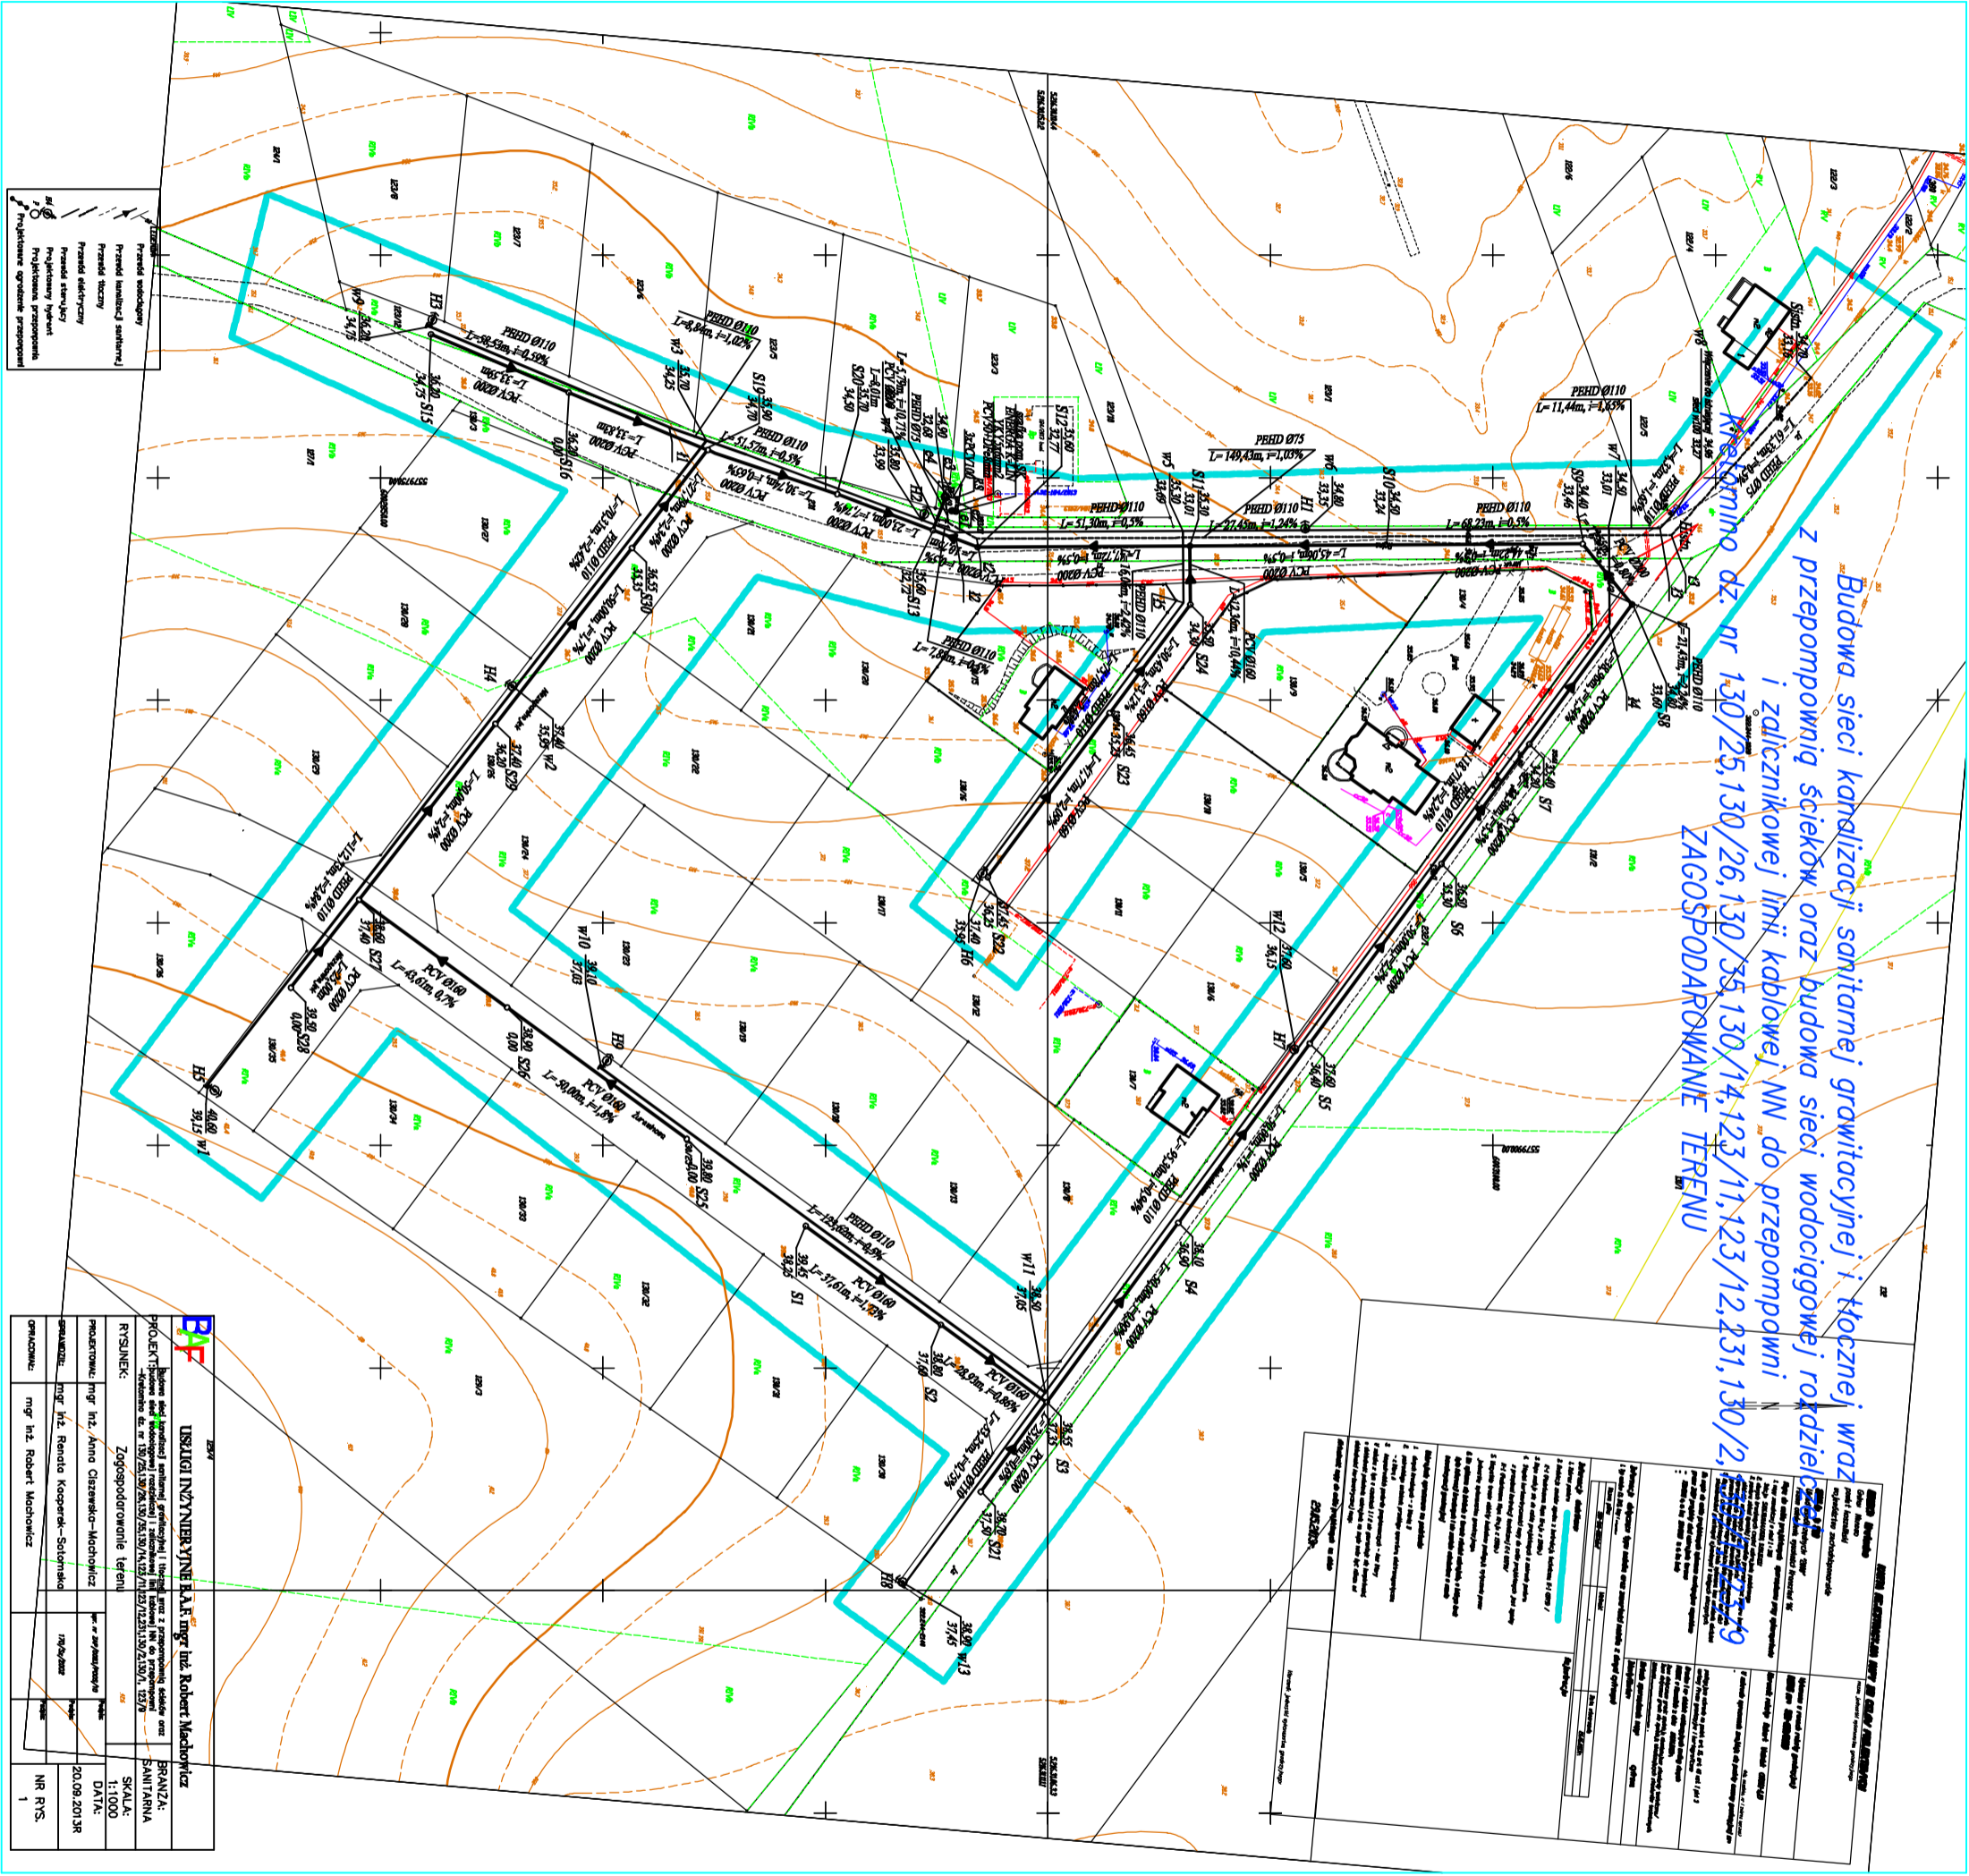

BZ	
USŁUGI INŻYNIERSKIE mgr inż. Robert Machoniz	
PROJEKTOWAŁ: mgr inż. Anna Ciszewski-Machoniz	BRANŻA: SANITARNIA
RYSUJĄCY: mgr inż. Renata Kooperek-Solomina	SKALA: 1:1000
OPRACOWAŁ: mgr inż. Robert Machoniz	DATA: 20.09.2013R
	NR RYS: 1

