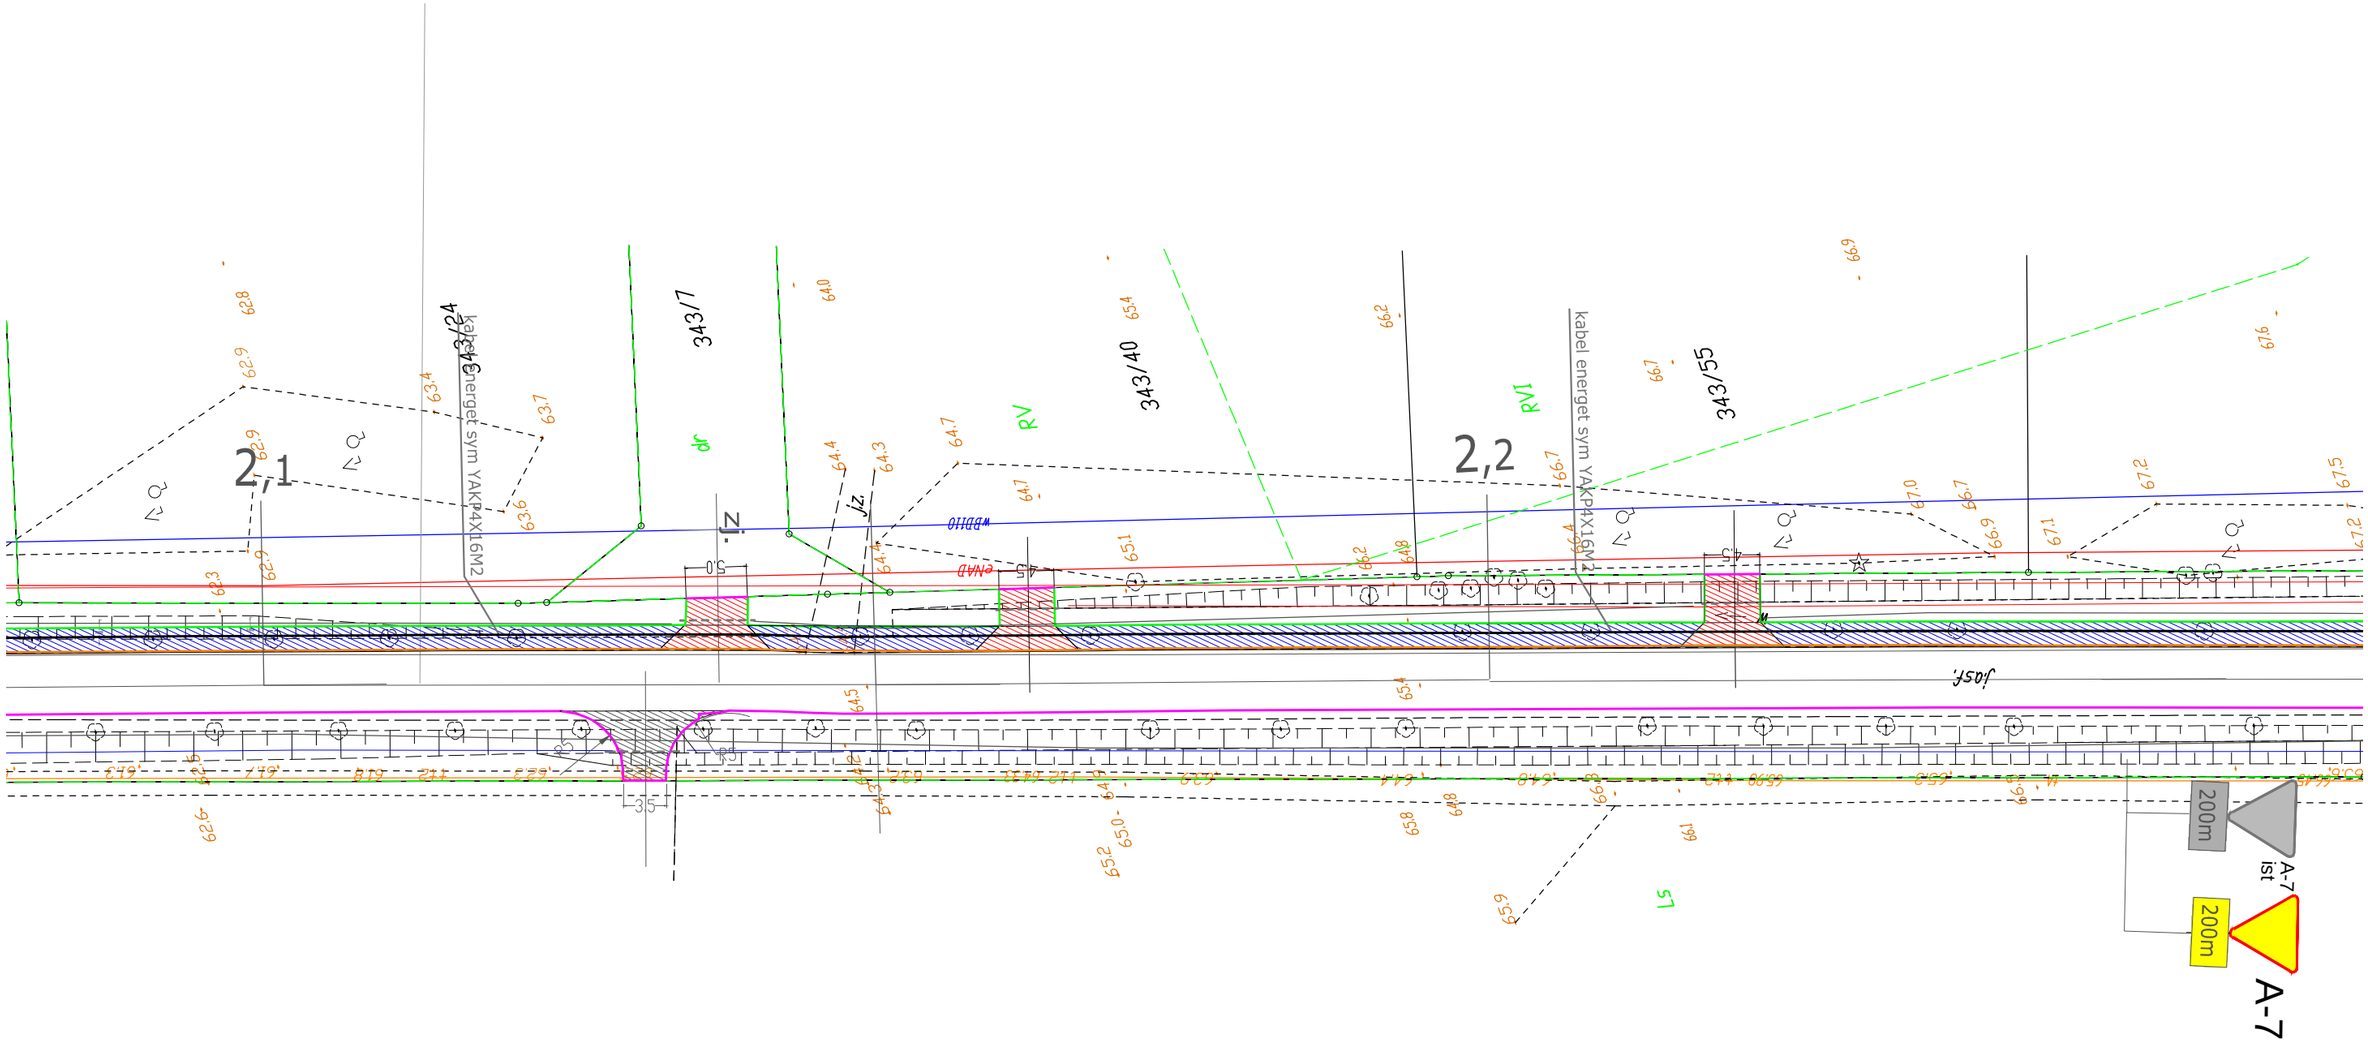
343/24
343/7
343/40
343/55
2,1
2,2
RV
RVI
kabel energet sym YAKP4X16M2
kabel energet sym YAKP4X16M2
dr
zr
zl
wBBI10
wNAP
jdsfi
200m
A-7
ist
200m
A-7